ГБУ МосгорБТИ
Инженерное управление

ПОЭТАЖНЫЙ ПЛАН

по адресу: Российская Федерация, город Москва,
наименование (субъект, город, округ, улица и т.п.)
внутригородская территория
наименование (субъект, город, округ, улица и т.п.)
муниципальный округ Северное Тушино,
наименование (субъект, город, округ, улица и т.п.)
улица Свободы
наименование (субъект, город, округ, улица и т.п.)


домовл.(вл.) - дом 87
нужное подчеркнуть

корпус - строение (сооружение) -
нужное подчеркнуть

на часть 1 этажа помещ. (квартира) II

квартал № 2807 СЗ АО г.Москвы

1 ЭТАЖ

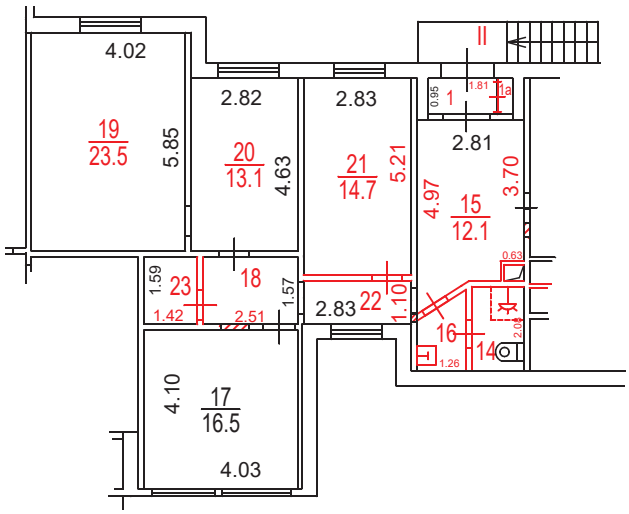

Поэтажный план составлен по состоянию на

" 16 " 04 2025 г.

" 17 " 04 2025 г.

Масштаб 1:200