ГБУ МосгорБТИ
Инженерное управление

ПОЭТАЖНЫЙ ПЛАН

по адресу: Российская Федерация, город Москва
наименование (субъект, город, округ, улица и т.п.)
внутригородская территория муниципальный округ
наименование (субъект, город, округ, улица и т.п.)
Хамовники
наименование (субъект, город, округ, улица и т.п.)
ул. Бурденко
наименование (субъект, город, округ, улица и т.п.)


домовл.(вл.) --- дом 11А
нужное подчеркнуть

корпус - строение (сооружение) 2
нужное подчеркнуть

на часть подвал этажа помещ. (квартира) II

квартал № 547 ЦАО г.Москвы

ПОДВАЛ

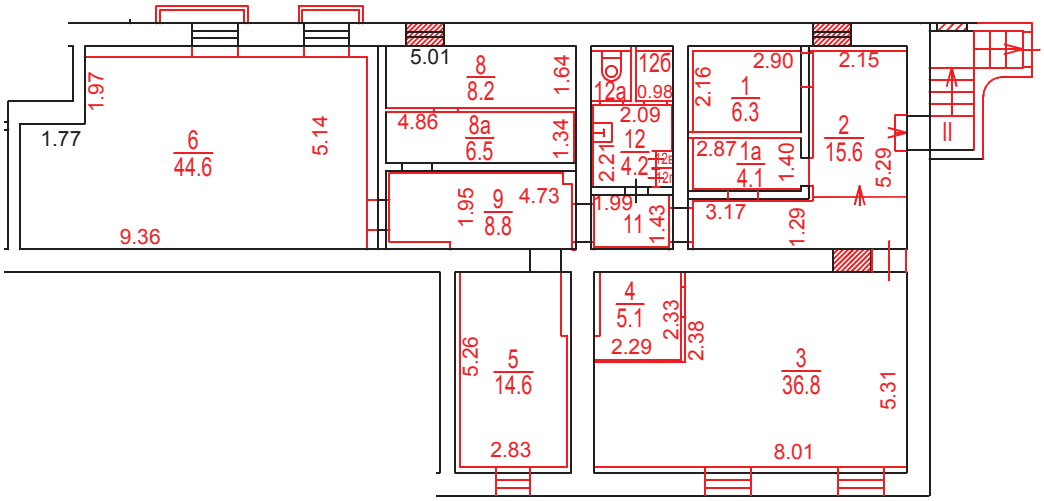

Разрешение на произведенное переоборудование не предъявлено
В кварт. пом. № II
ГБУ МосгорБТИ
" 25 " 07 2023 г.
Исполнитель Бывшев А.А.
Проверил Гнеушев М.А.

ДОКУМЕНТ ПОДПИСАН ЭЛЕКТРОННОЙ ПОДПИСЬЮ

Сертификат:	13241D9137E18C75BA1F3990D0A4094D
Владелец:	Темукуев Эльдар Алиевич
Сотрудник:	Темукуев Эльдар Алиевич
Действителен:	с 26.04.2023 10:00:00 по 19.07.2024 10:00:00

Поэтажный план составлен по состоянию на
" 25 " 07 2023 г.
П/план снял Бывшев А.А.
Проверил Гнеушев М.А.
" 04 " 08 2022 г.

Масштаб 1:200