ГБУ МосгорБТИ
Инженерное управление

ПОЭТАЖНЫЙ ПЛАН

по адресу: Российская Федерация, город Москва,
наименование (субъект, город, округ, улица и т.п.)
внутригородская территория
наименование (субъект, город, округ, улица и т.п.)
муниципальный округ Чертаново Центральное
наименование (субъект, город, округ, улица и т.п.)
Кировоградская улица
наименование (субъект, город, округ, улица и т.п.)


домовл.(вл.) --- дом 22
нужное подчеркнуть

корпус 2 строение (сооружение) ---
нужное подчеркнуть

на часть 2 этажа помещ. (квартира) XIII

квартал № 2884 Южный АО г.Москвы

2 ЭТАЖ

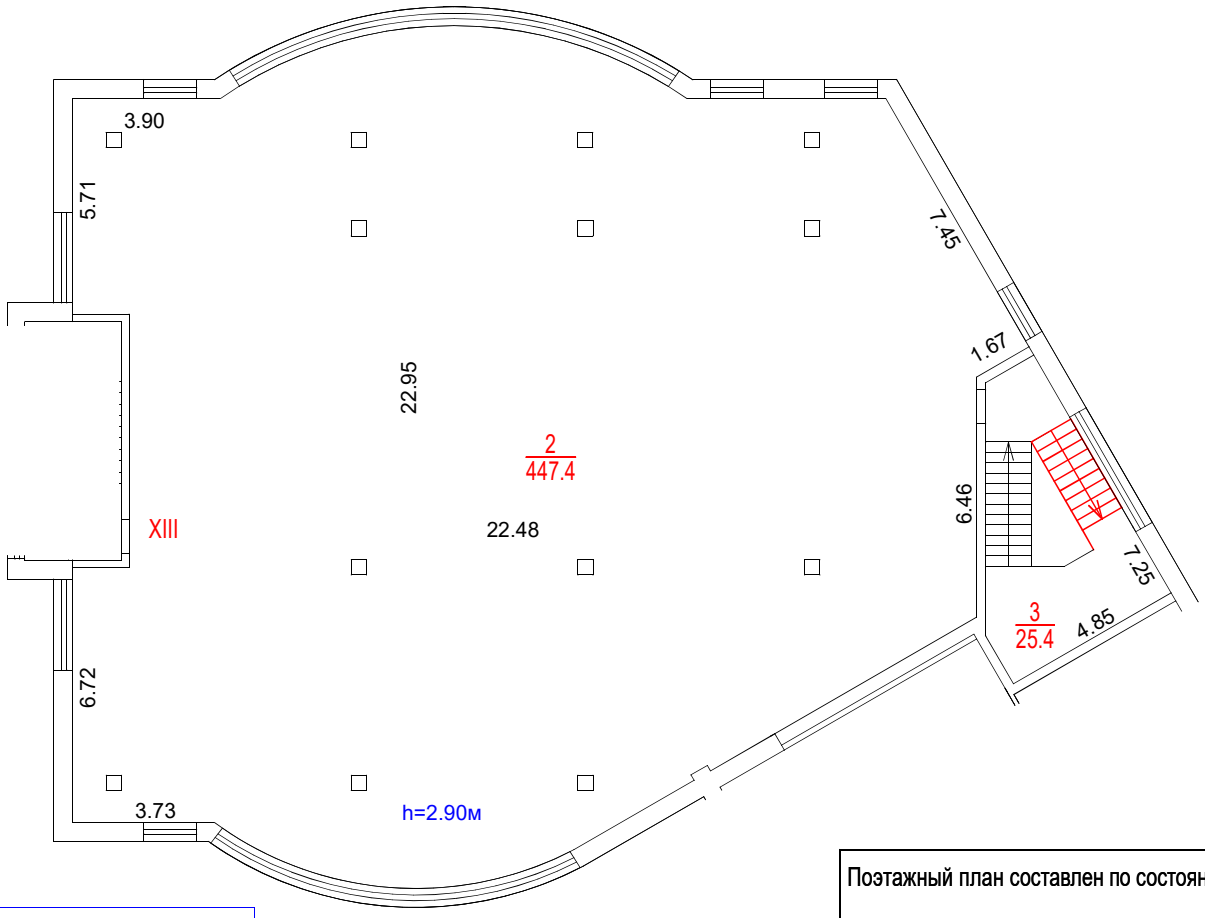

Разрешение на произведенное переоборудование и (или) перепланировку в ГБУ МосгорБТИ не предъявлено

Поэтажный план составлен по состоянию на
" 29 " 02 2024 г.

Поэтажный план сформирован
" 01 " 03 2024 г.

ДОКУМЕНТ ПОДПИСАН ЭЛЕКТРОННОЙ ПОДПИСЬЮ

Сертификат: 55AD2F6BADBC125597EE9C7932E73C2A
Владелец: Майорова Дарья Николаевна
Сотрудник: Майорова Дарья Николаевна
Действителен: с 30.03.2023 14:59:00 по 22.06.2024 14:59:00

Масштаб 1:200