ГБУ МосгорБТИ
Инженерное управление

ПОЭТАЖНЫЙ ПЛАН

по адресу: Российская Федерация
наименование (субъект, город, округ, улица и т.п.)
город Москва, внутригородская территория
наименование (субъект, город, округ, улица и т.п.)
муниципальный округ Щукино
наименование (субъект, город, округ, улица и т.п.)
Живописная улица
наименование (субъект, город, округ, улица и т.п.)


домовл.(вл.) - дом 38
нужное подчеркнуть

корпус 1 строение (сооружение) -
нужное подчеркнуть

на часть подвал этажа помещ. (квартира) 1/П

квартал № 2420 Северо-Западный АО г.Москвы

ПОДВАЛ

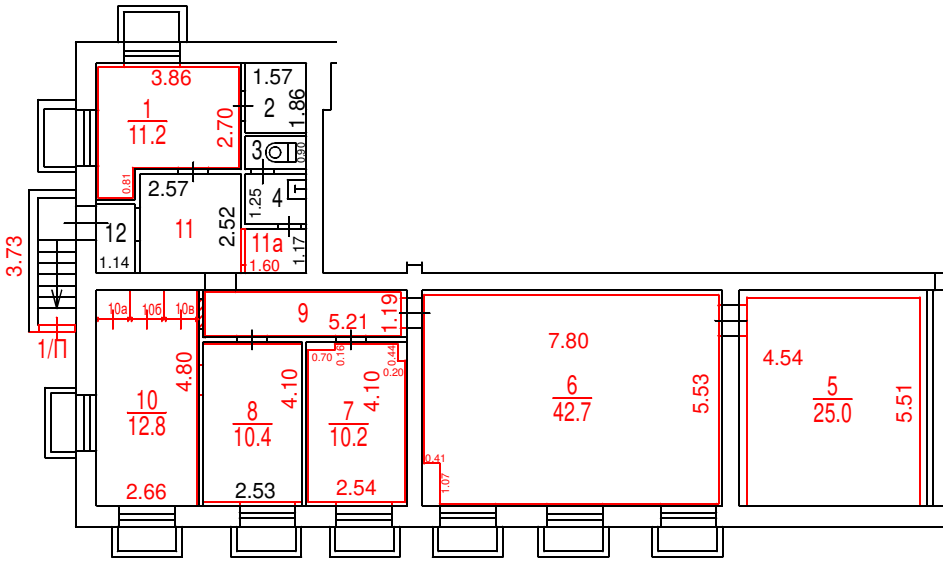

Разрешение на произведенное переоборудование не предъявлено

В кварт. пом. № 1/П

ГБУ МосгорБТИ

" 08 " 05 2024 г.

Исполнитель Фадина З.А.

Проверил Балицкая С.П.

Поэтажный план составлен по состоянию на

" 08 " 05 2024 г.

" 18 " 06 2024 г.

ДОКУМЕНТ ПОДПИСАН ЭЛЕКТРОННОЙ ПОДПИСЬЮ

Сертификат: 13241D9137E18C75BA1F3990D0A4094D
Владелец: **Темукуев Эльдар Алиевич**
Сотрудник: **Темукуев Эльдар Алиевич**
Действителен: с 26.04.2023 10:00:00 по 19.07.2024 10:00:00

Масштаб 1:200