ГБУ МосгорБТИ

Инженерное управление

ПОЭТАЖНЫЙ ПЛАН

по адресу: Российская Федерация, город Москва,
наименование (субъект, город, округ, улица и т.п.)

внутригородская территория муниципальный округ
наименование (субъект, город, округ, улица и т.п.)

Пресненский
наименование (субъект, город, округ, улица и т.п.)

улица Большая Никитская
наименование (субъект, город, округ, улица и т.п.)


домовл.(вл.) - дом 22/2
нужное подчеркнуть


корпус - строение (сооружение) -
нужное подчеркнуть

на часть п этажа помещ. (квартира) VIIa, VIII, XI, XII

квартал № 53 Ц АО г.Москвы

ПОДВАЛ

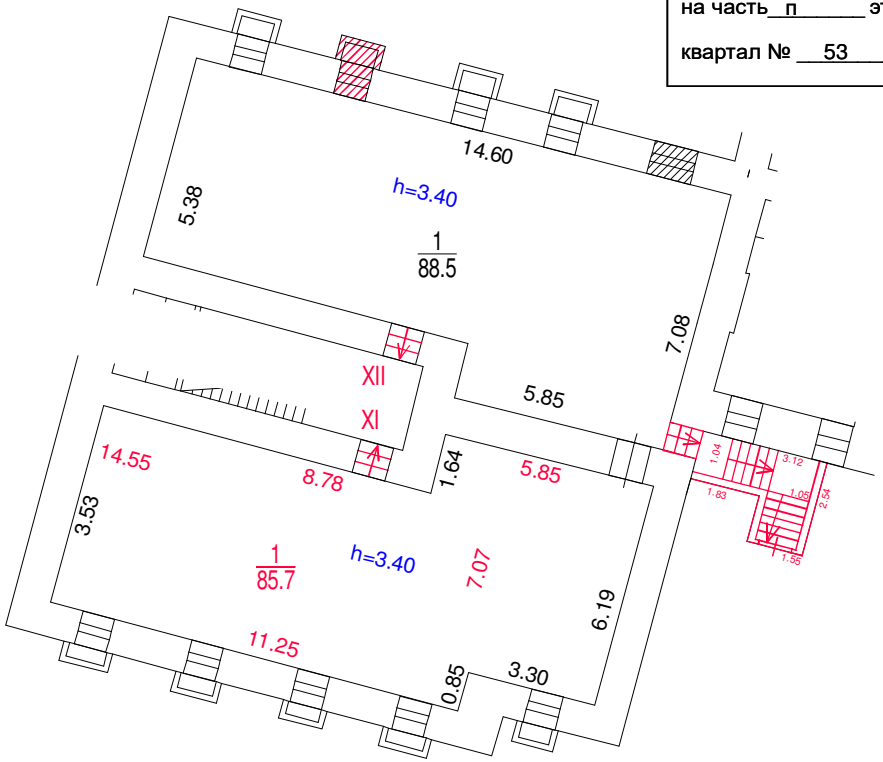

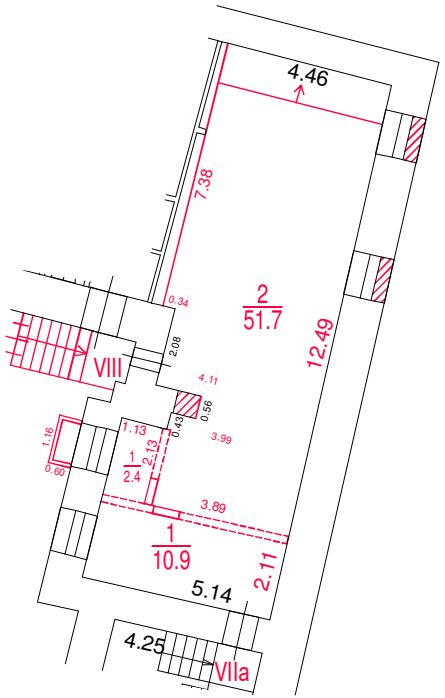

Разрешение на произведенное переоборудование и (или) перепланировку в ГБУ МосгорБТИ не предъявлено

Поэтажный план составлен по состоянию на

" 01 " 11 2023 г.

" 26 " 01 2024 г.

ДОКУМЕНТ ПОДПИСАН ЭЛЕКТРОННОЙ ПОДПИСЬЮ

Сертификат: 55AD2F6BADBC125597EE9C7932E73C2A
Владелец: **Майорова Дарья Николаевна**
Сотрудник: **Майорова Дарья Николаевна**
Действителен: с 30.03.2023 14:59:00 по 22.06.2024 14:59:00

Масштаб 1:200