ГБУ МосгорБТИ
Инженерное управление

ПОЭТАЖНЫЙ ПЛАН

по адресу: Российская Федерация, город Москва,
(наименование (субъект, город, округ, улица и т.п.))
внутригородская территория
(наименование (субъект, город, округ, улица и т.п.))
муниципальный округ Покровское-Стрешнево,
(наименование (субъект, город, округ, улица и т.п.))
Вишнёвая улица
(наименование (субъект, город, округ, улица и т.п.))


домовл.(вл.) - дом 14/11
(нужное подчеркнуть)

корпус - строение (сооружение) -
(нужное подчеркнуть)

на часть подвал этажа помещ. (квартира) III

квартал № 2744 СЗ АО г.Москвы

ПОДВАЛ

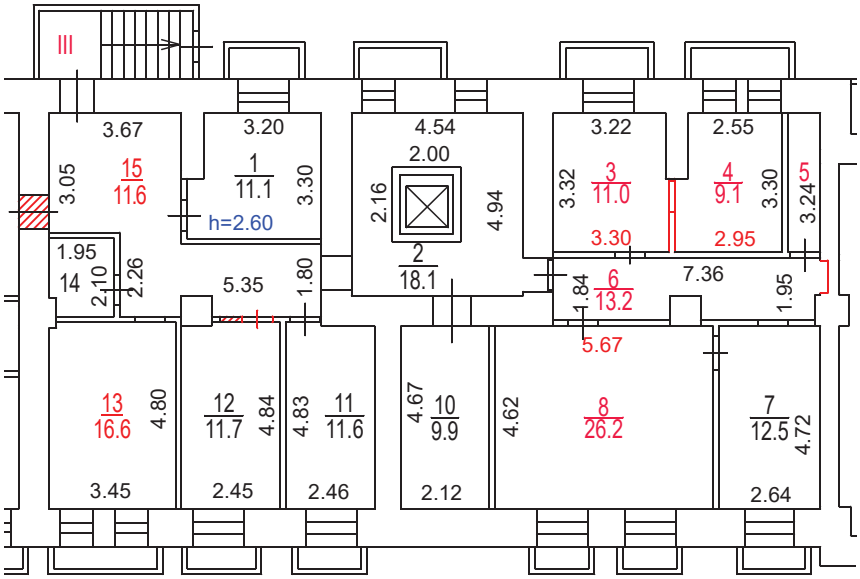

Разрешение на произведенное переоборудование не предъявлено
В кварт. пом. № III

ГБУ МосгорБТИ

" 11 " 03 2024 г.
Исполнитель Кирьянов А.А.
Проверил Попова В.И.

Поэтажный план составлен по состоянию на
" 11 " 03 2024 г.
" 09 " 03 2024 г.

ДОКУМЕНТ ПОДПИСАН ЭЛЕКТРОННОЙ ПОДПИСЬЮ

Сертификат: 00E1202DDD1E5D0CBEC04C442F6E4FAAA6
Владелец: Гавиловская Нина Дмитриевна
Сотрудник: Гавиловская Нина Дмитриевна
Действителен: с 27.06.2023 15:10:00 по 19.09.2024 15:10:00

Масштаб 1:200