ПОЭТАЖНЫЙ ПЛАН

по адресу: Российская Федерация, город Москва
наименование (субъект, город, округ, улица и т.п.)
внутригородская территория
наименование (субъект, город, округ, улица и т.п.)
муниципальный округ Фили-Давыдково
наименование (субъект, город, округ, улица и т.п.)
улица Кастанаевская
наименование (субъект, город, округ, улица и т.п.)

домовл.(вл.) --- дом 43
нужное подчеркнуть


корпус 4 строение (сооружение) ---
нужное подчеркнуть

на часть 1 этажа помещ. (квартира) VI

квартал № 926 3 АО г.Москвы

№ 10 ГБУ МосгорБТИ Инженерное управление

1 ЭТАЖ

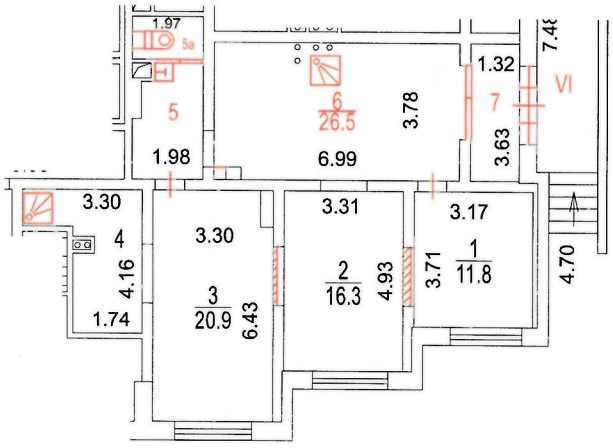

Разрешение на производственное переоборудование в ГБУ МосгорБТИ не предъявлено

Поэтажный план составлен по состоянию на
" 06 " 09 2023 г.
П/план снял Лобова Е.С.
Проверил Разухина И.И.
" 20 " 09 2023 г.

Масштаб 1:200