ГБУ МосгорБТИ
Управление
централизованных работ

ПОЭТАЖНЫЙ ПЛАН

по адресу: Российская Федерация, город Москва,
наименование (субъект, город, округ, улица и т.п.)
внутригородская территория муниципальный округ
наименование (субъект, город, округ, улица и т.п.)
Донской
наименование (субъект, город, округ, улица и т.п.)
улица Стасовой
наименование (субъект, город, округ, улица и т.п.)


домовл.(вл.) - дом 3/27
нужное подчеркнуть

корпус - строение (сооружение) -
нужное подчеркнуть

на часть п этажа помещ. (квартира) 63,64,II

квартал № 1219 Ю АО г.Москвы

ПОДВАЛ

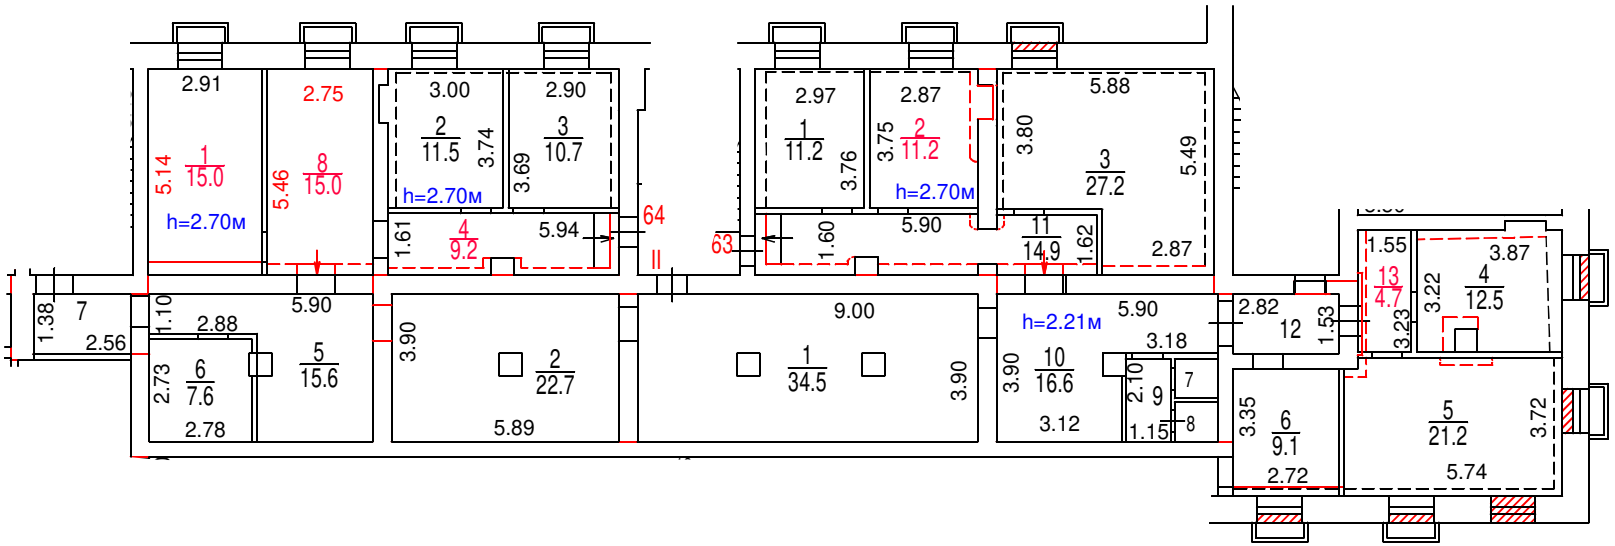

ДОКУМЕНТ ПОДПИСАН ЭЛЕКТРОННОЙ ПОДПИСЬЮ

Сертификат: 00E9098002FC12FCAFDF0F4BA626B5F097
Владелец: Майорова Дарья Николаевна
Сотрудник: Майорова Дарья Николаевна
Действителен: с 27.06.2024 12:23:52 по 20.09.2025 12:23:52

Возражения на произведенное
ние в ГБУ МосгорБТИ
едъявлено

Поэтажный план составлен по состоянию на
" 27 " 06 2024 г.
" 29 " 08 2024 г.

Масштаб 1:200