ГБУ МосгорБТИ

Инженерное управление

ПОЭТАЖНЫЙ ПЛАН

по адресу: Российская Федерация, г. Москва
наименование (субъект, город, округ, улица и т.п.)

внутригородская территория
наименование (субъект, город, округ, улица и т.п.)

муниципальный округ Таганский
наименование (субъект, город, округ, улица и т.п.)

ул. Воловья
наименование (субъект, город, округ, улица и т.п.)


домовл.(вл.) --- дом 3
нужное подчеркнуть

корпус - строение (сооружение)
нужное подчеркнуть

на часть цок. этажа помещ. (квартира) 2/Н

квартал № 1932 ЦАО г.Москвы

ЦОКОЛЬНЫЙ ЭТАЖ

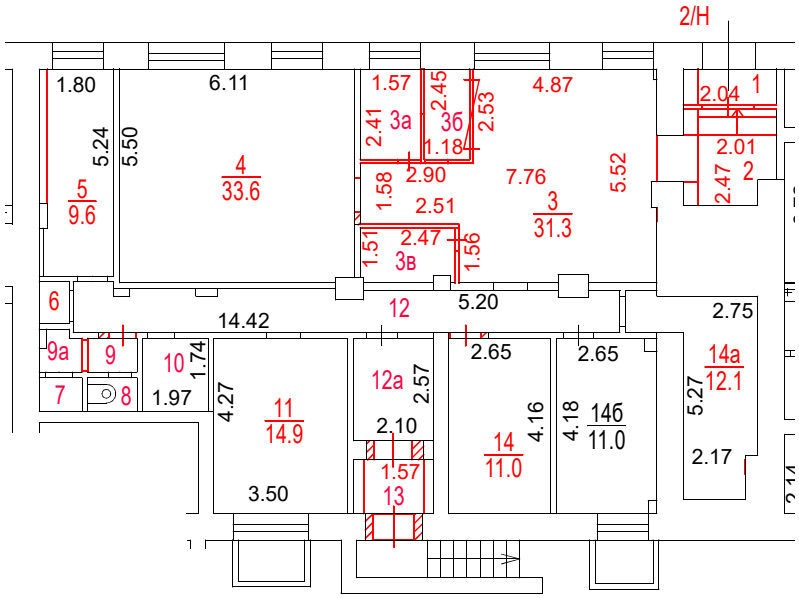

Разрешение на произведенное переоборудование и (или) перепланировку в ГБУ МосгорБТИ не предъявлено

Поэтажный план составлен по состоянию на

" 06 " 03 2025 г.

" 27 " 03 2025 г.

Масштаб 1:200

ДОКУМЕНТ ПОДПИСАН ЭЛЕКТРОННОЙ ПОДПИСЬЮ

Сертификат: 00C09FE6154F16491C989A31C6D3176015

Владелец: Костикова Алла Владимировна

Сотрудник: Костикова Алла Владимировна

Действителен: с 29.10.2024 14:37:16 по 22.01.2026 14:37:16