ГБУ МосгорБТИ
Инженерное управление

ПОЭТАЖНЫЙ ПЛАН

по адресу: Российская Федерация, город Москва,
(наименование (субъект, город, округ, улица и т.п.))
внутригородская территория
(наименование (субъект, город, округ, улица и т.п.))
муниципальный округ Академический,
(наименование (субъект, город, округ, улица и т.п.))
ул.Дмитрия Ульянова
(наименование (субъект, город, округ, улица и т.п.))


домовл.(вл.) - дом 8
(нужное подчеркнуть)

корпус 1 строение (сооружение) -
(нужное подчеркнуть)

на часть подвал этажа помещ. (квартира) 1/П

квартал № 2640 ЮЗ АО г.Москвы

ПОДВАЛ

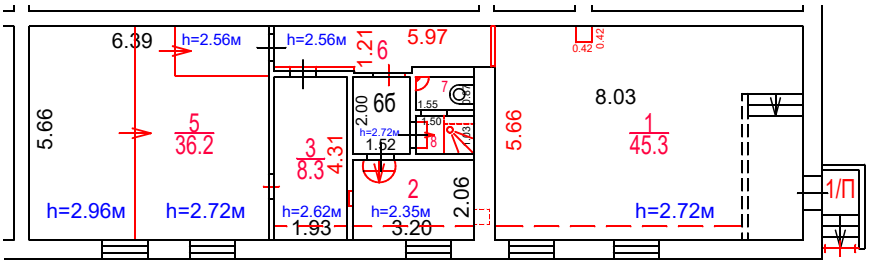

Разрешение на произведенное переоборудование не предъявлено
В кварт. пом. № 1/П

ГБУ МосгорБТИ

" 29 " 12 2023 г.
Исполнитель Кирьянов А.А.
Проверил Попова В.И.

Поэтажный план составлен по состоянию на
" 29 " 12 2023 г.
" 11 " 01 2024 г.

ДОКУМЕНТ ПОДПИСАН ЭЛЕКТРОННОЙ ПОДПИСЬЮ

Сертификат: 00E1202DDD1E5D0CBEC04C442F6E4FAAA6
Владелец: Гавиловская Нина Дмитриевна
Сотрудник: Гавиловская Нина Дмитриевна
Действителен: с 27.06.2023 15:10:00 по 19.09.2024 15:10:00

Масштаб 1:200