ГБУ МосгорБТИ
Инженерное управление

ПОЭТАЖНЫЙ ПЛАН

по адресу: Российская Федерация, город Москва
(наименование (субъект, город, округ, улица и т.п.))
внутригородская территория
(наименование (субъект, город, округ, улица и т.п.))
Муниципальный округ Кунцево
(наименование (субъект, город, округ, улица и т.п.))
улица Академика Павлова
(наименование (субъект, город, округ, улица и т.п.))

домовл.(вл.) --- дом 28
(нужное подчеркнуть)


корпус _____ строение (сооружение) _____
(нужное подчеркнуть)

на часть 1 этажа помещ. (квартира) 12Н

квартал № 2474 Западный АО г.Москвы

5279144

1 ЭТАЖ

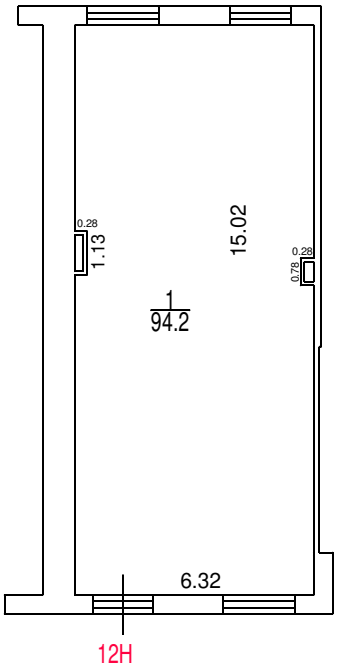

Масштаб 1:200

Поэтажный план составлен по состоянию на
" 24 " мая 2022 г.

Поэтажный план сформирован
" 1 " июня 2022 г.

ДОКУМЕНТ ПОДПИСАН ЭЛЕКТРОННОЙ ПОДПИСЬЮ

Сертификат: 00B150F25955E29F3B507176EF333D44A3
Владелец: ГОСУДАРСТВЕННОЕ БЮДЖЕТНОЕ УЧРЕЖДЕНИЕ ГОРОДА МОСКВЫ МОСКОВСКОЕ ГОРОДСКОЕ БЮРО ТЕХНИЧЕСКОЙ ИНВЕНТАРИЗАЦИИ
Сотрудник: Гавиловская Нина Дмитриевна
Действителен: с 25.04.2022 15:47:00 по 19.07.2023 15:47:00