ГБУ МосгорБТИ
Инженерное управление

# ПОЭТАЖНЫЙ ПЛАН

по адресу: Российская Федерация, город Москва,
наименование (субъект, город, округ, улица и т.п.)
внутригородская территория
наименование (субъект, город, округ, улица и т.п.)
муниципальный округ Красносельский,
наименование (субъект, город, округ, улица и т.п.)
Милютинский переулок
наименование (субъект, город, округ, улица и т.п.)


домовл.(вл.) --- дом 20/2
нужное подчеркнуть

корпус _____ строение (сооружение) 1
нужное подчеркнуть

на часть 1 этажа помещ. (квартира) 2Н/1

квартал № 101 Центральный АО г.Москвы

## 1 ЭТАЖ

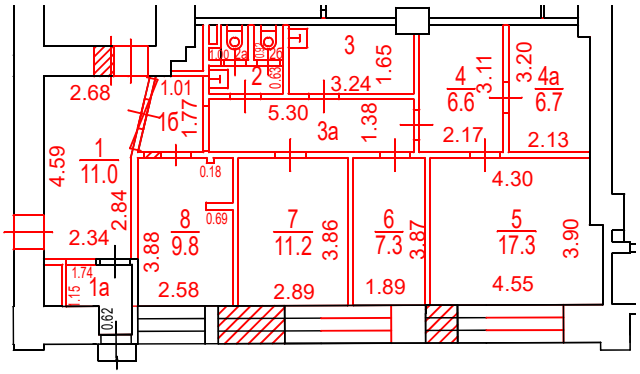


2Н/1

Разрешение на произведенное переоборудование не предъявлено
В кварт. пом. № 2Н/1
ГБУ МосгорБТИ
" 24 " 04 2024 г.
Исполнитель Кирьянов А.А.
Проверил Попова В.И.

Поэтажный план составлен по состоянию на
" 24 " 04 2024 г.
" 03 " 05 2024 г.

Масштаб 1:200

ДОКУМЕНТ ПОДПИСАН ЭЛЕКТРОННОЙ ПОДПИСЬЮ
Сертификат: 00E1202DDD1E5D0CBEC04C442F6E4FAAA6
Владелец: Гавиловская Нина Дмитриевна
Сотрудник: Гавиловская Нина Дмитриевна
Действителен: с 27.06.2023 15:10:00 по 19.09.2024 15:10:00