ГБУ МосгорБТИ

Инженерное управление

ПОЭТАЖНЫЙ ПЛАН

по адресу: Российская Федерация, город Москва,
наименование (субъект, город, округ, улица и т.п.)
внутригородская территория
наименование (субъект, город, округ, улица и т.п.)
муниципальный округ Зюзино,
наименование (субъект, город, округ, улица и т.п.)
Азовская улица
наименование (субъект, город, округ, улица и т.п.)


домовл.(вл.) --- дом 13
нужное подчеркнуть

корпус _____ строение (сооружение) _____
нужное подчеркнуть

на часть 3 этажа помещ. (квартира) 1/3

квартал № 2674 Юго-Западный АО г.Москвы

3 ЭТАЖ

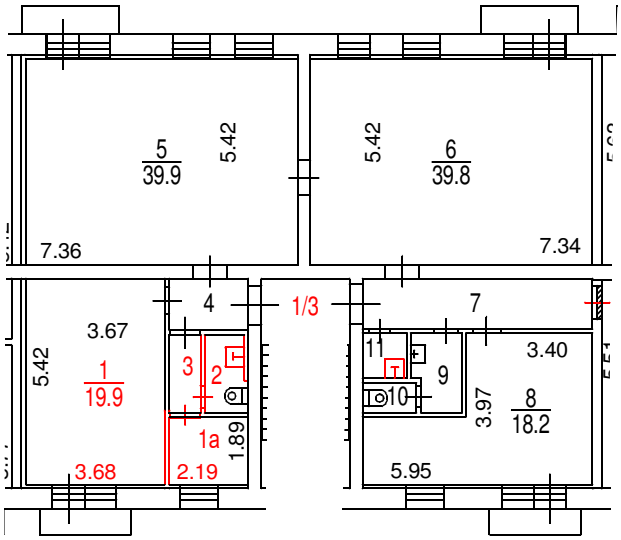

Сведениями о соблюдении требований пункта 4 части 17 статьи 51 Градостроительного кодекса Российской федерации ГБУ МосгорБТИ не располагает

Поэтажный план составлен по состоянию на

" 20 " 07 2023 г.

" 24 " 07 2023 г.

Масштаб 1:200

ДОКУМЕНТ ПОДПИСАН ЭЛЕКТРОННОЙ ПОДПИСЬЮ

Сертификат: 00E1202DDD1E5D0CBEC04C442F6E4FAAA6
Владелец: **Гавиловская Нина Дмитриевна**
Сотрудник: **Гавиловская Нина Дмитриевна**
Действителен: с 27.06.2023 15:10:00 по 19.09.2024 15:10:00