ПОЭТАЖНЫЙ ПЛАН

по адресу: Просторная ул,
наименование ул.(проезд, бульв.и т.д.)


домовл.(вл.) --- дом 14
нужное подчеркнуть

корпус 1 строение (сооружение)
нужное подчеркнуть

на часть этажа помещ. (квартира)

квартал № 1499 Восточный АО г.Москвы

ПОДВАЛ

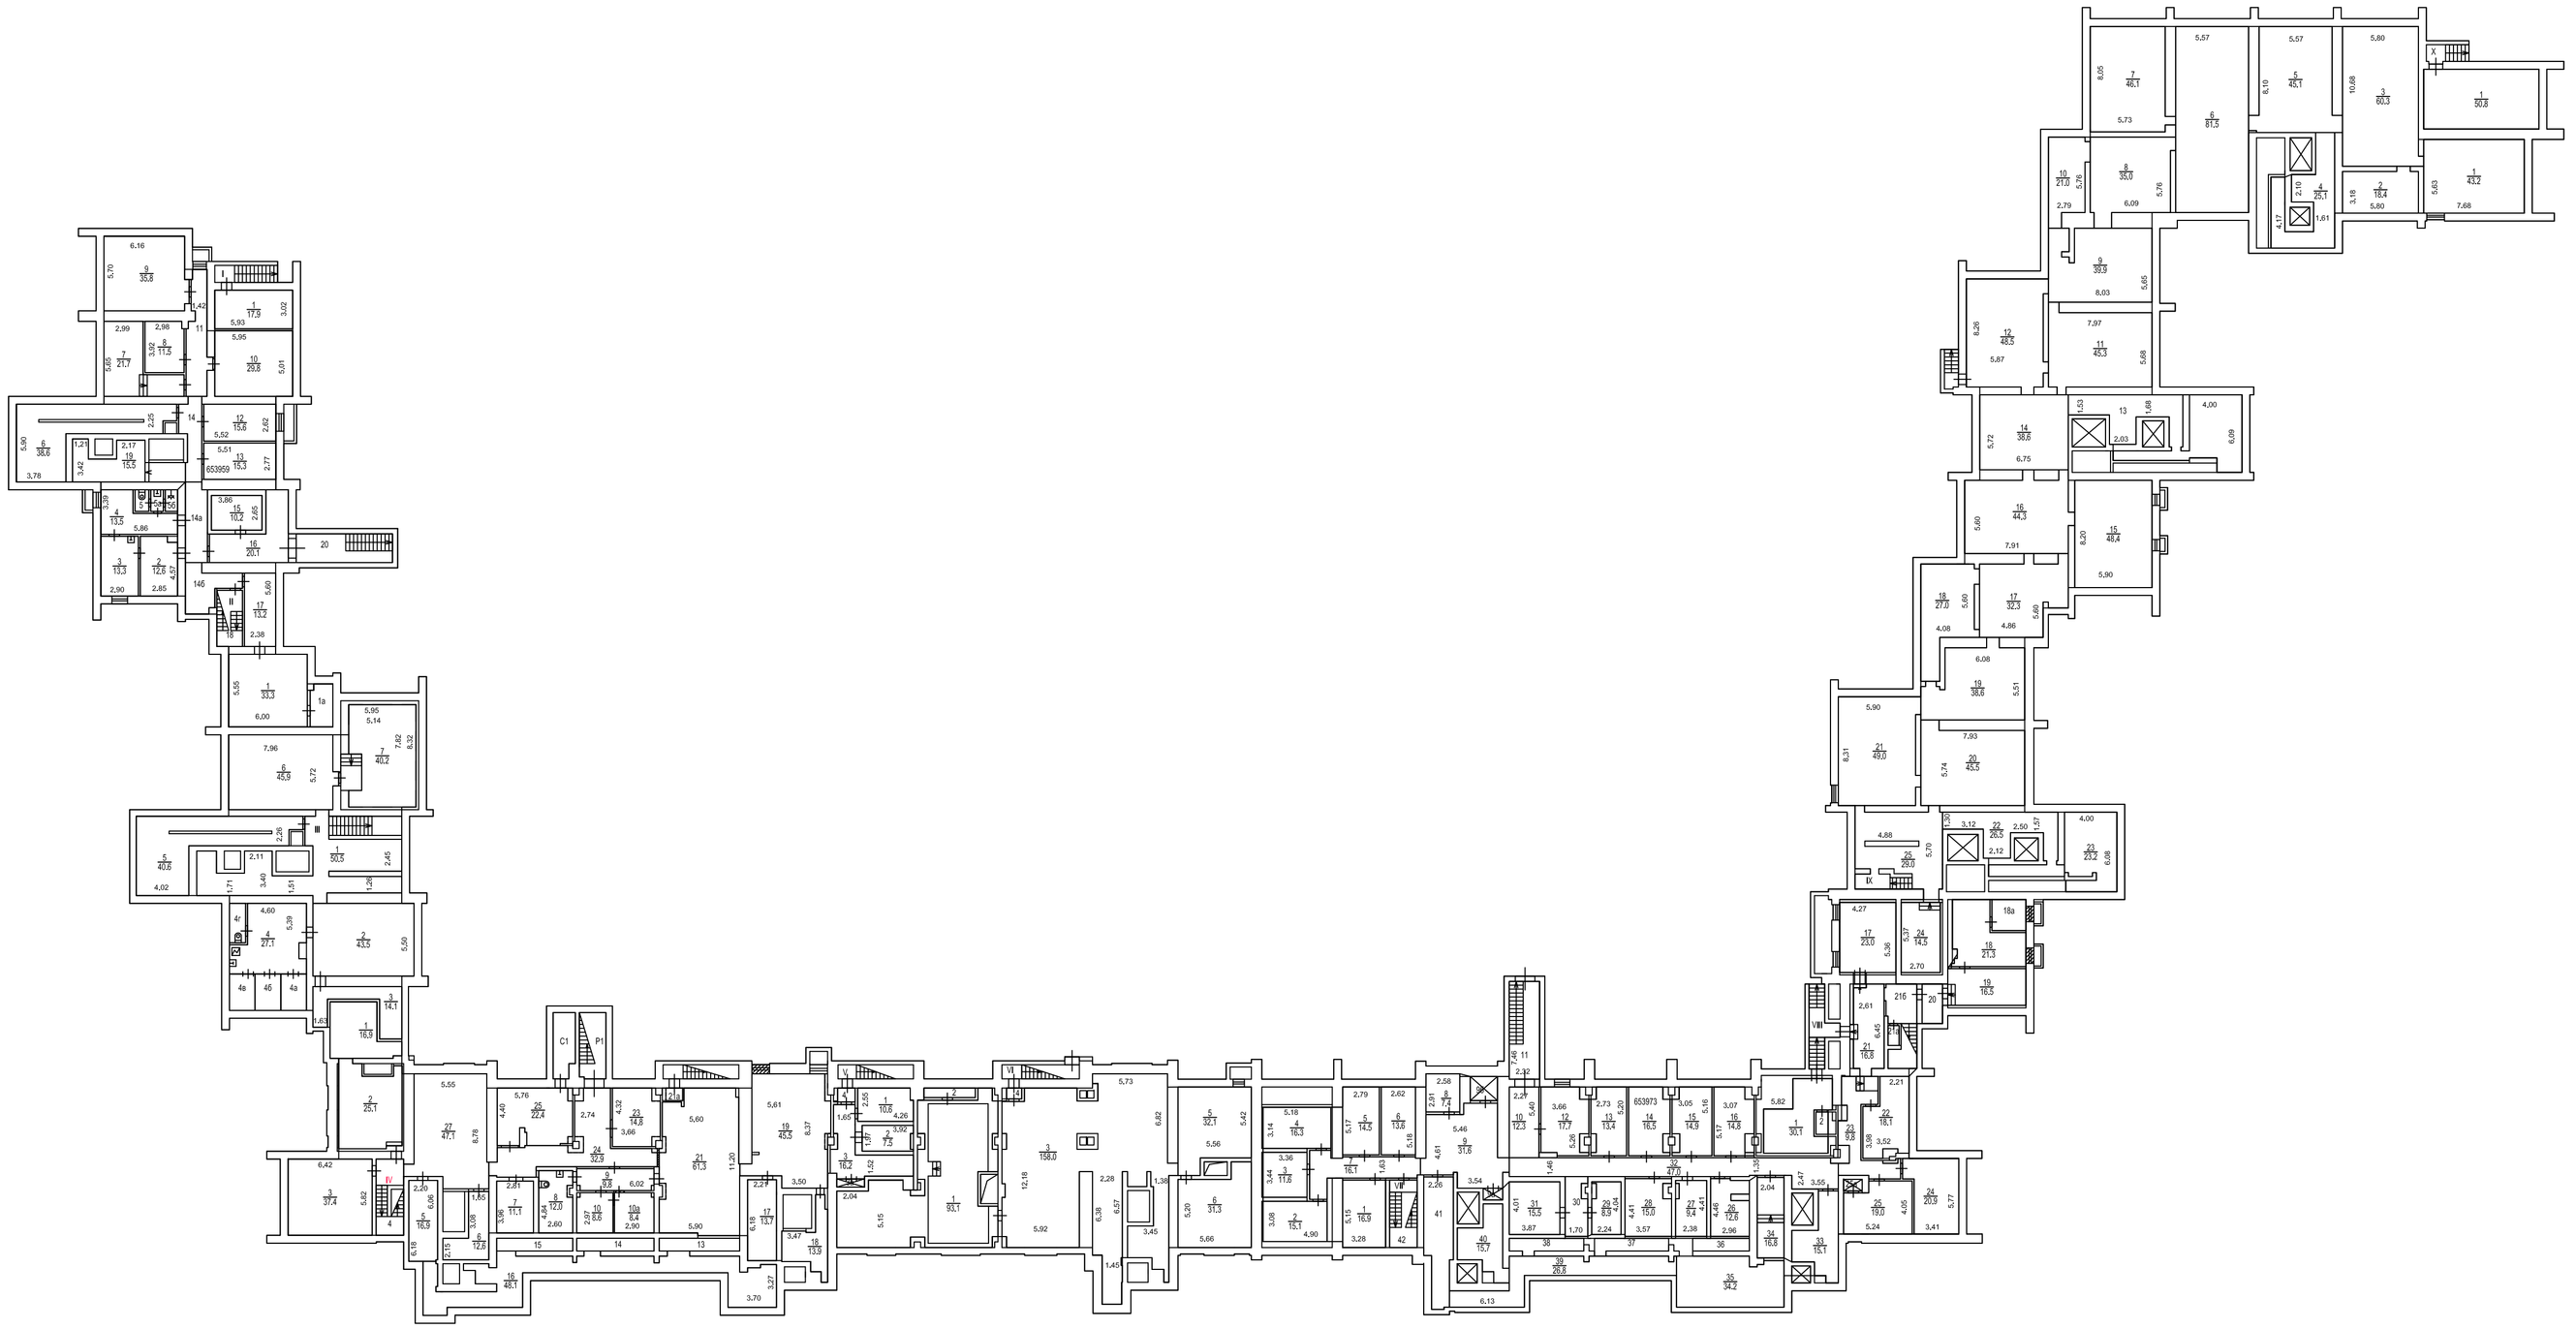

Масштаб 1:200

ПОЭТАЖНЫЙ ПЛАН

по адресу: Просторная ул.
наименование ул, (просп., бульв, и т.д.)


домовл.(вл.) --- дом 14
нужное подчеркнуть

корпус 1 строение (сооружение)
нужное подчеркнуть

на часть 1 этажа помещ. (квартира)

квартал № 1499 Восточный АО г.Москвы

1 ЭТАЖ

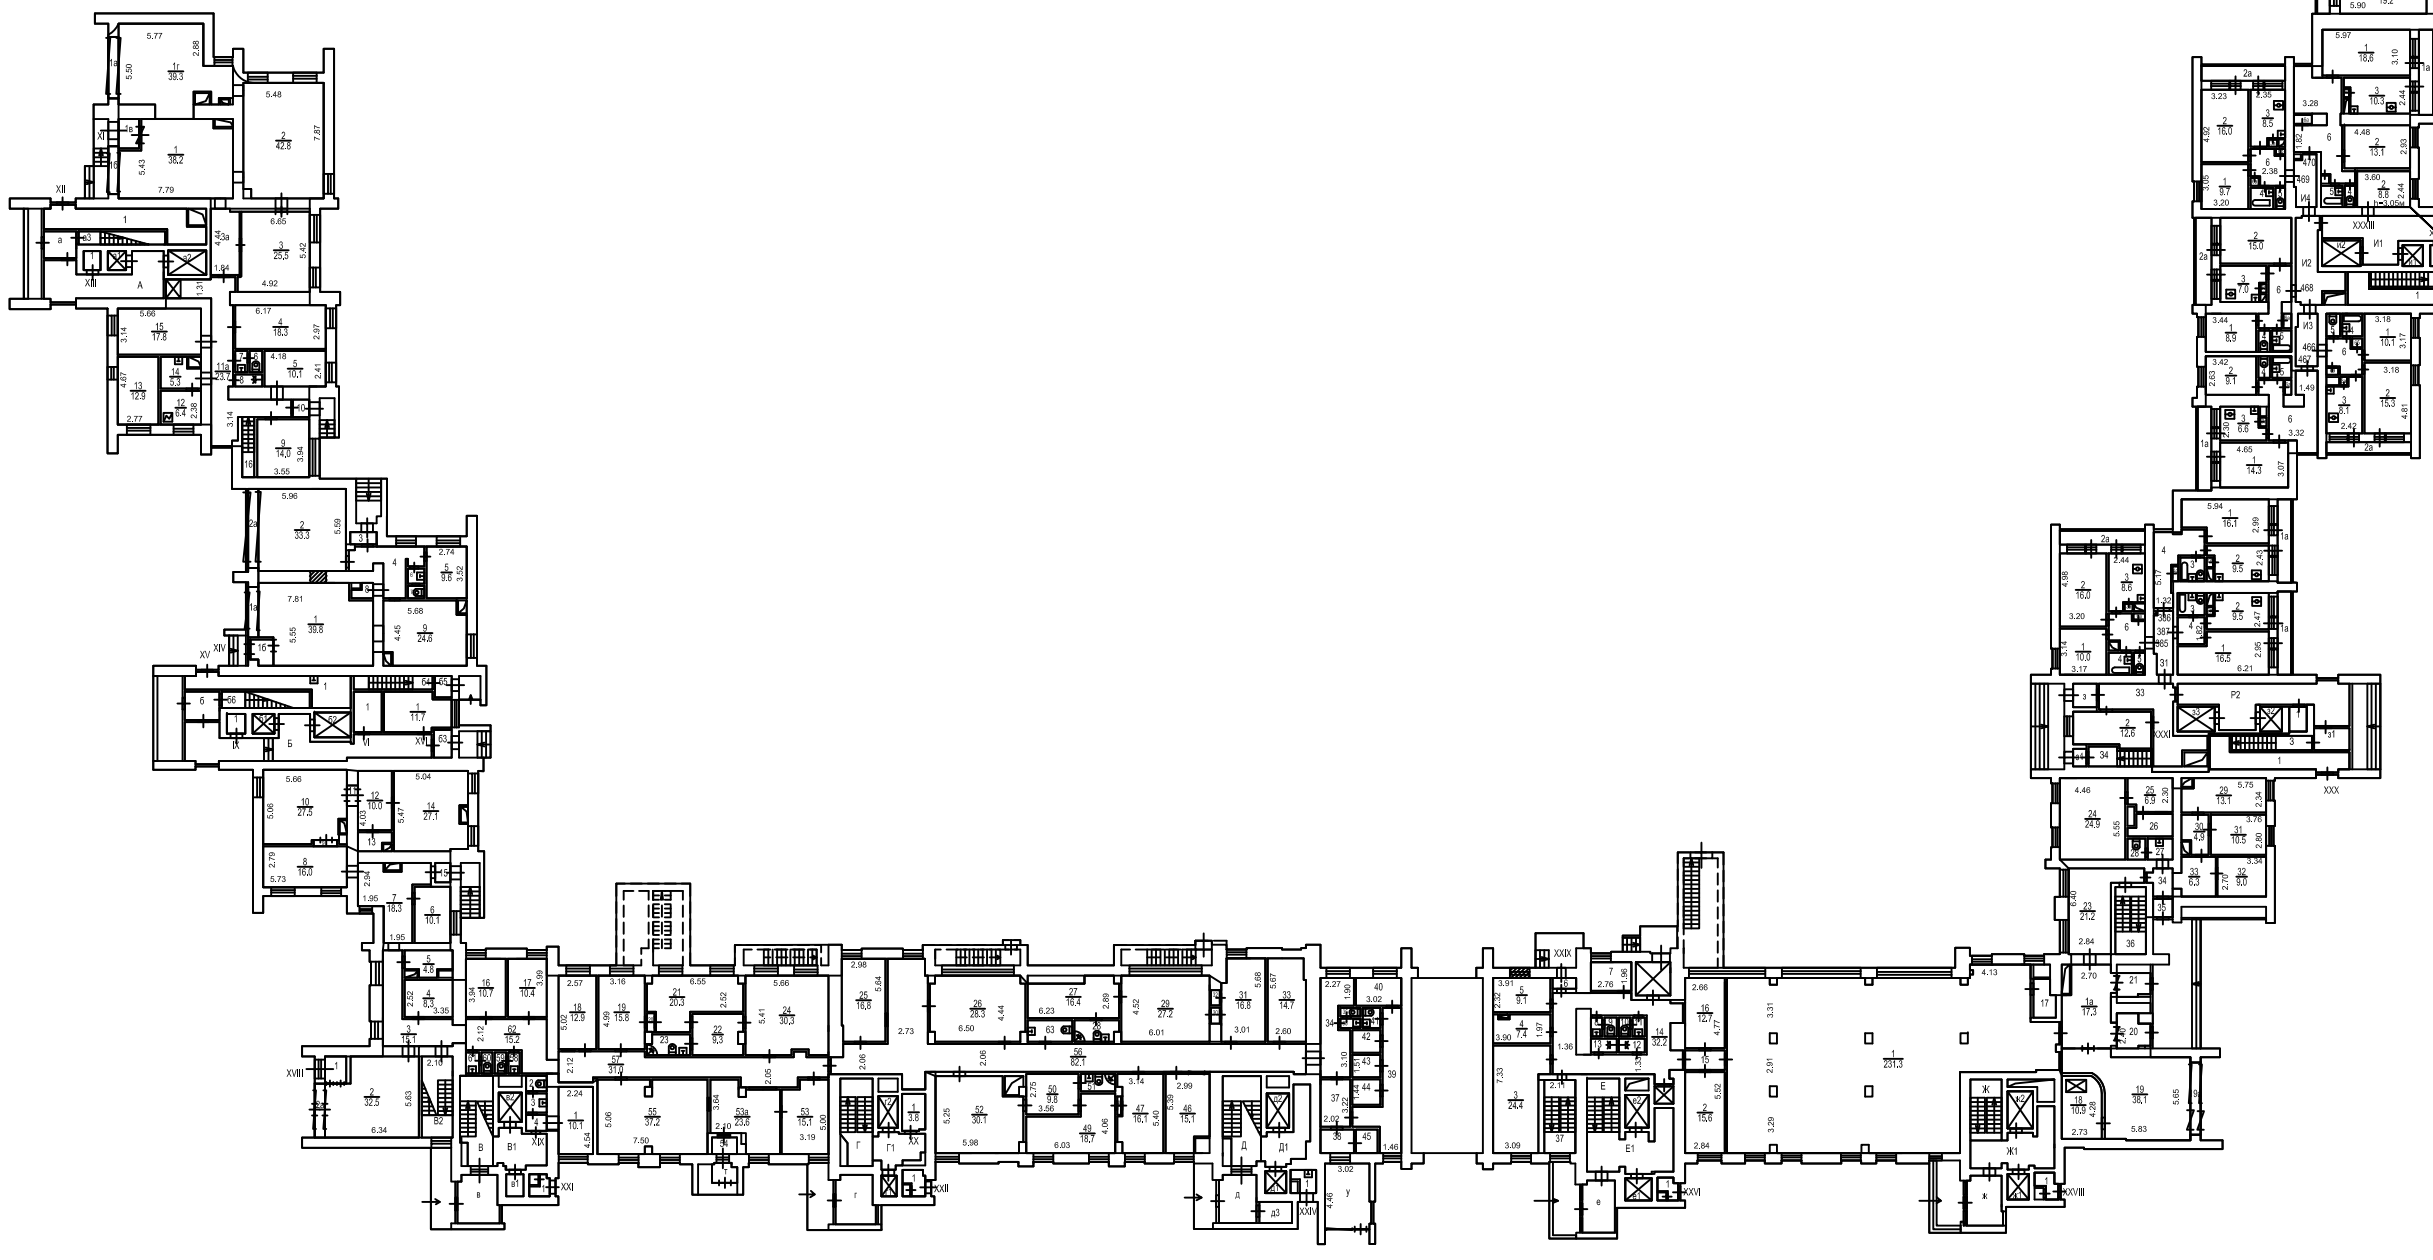

Масштаб 1:200