ГБУ МосгорБТИ
Управление
централизованных работ

ПОЭТАЖНЫЙ ПЛАН

по адресу: 2-й переулок Тружеников
наименование ул. (просп., бульв. и т.д.)

домовл.(вл.) --- дом 4/19
нужное подчеркнуть

корпус _____ строение (сооружение) 2
нужное подчеркнуть


на часть п этажа помещ. (квартира) I

квартал № 540 Центральный АО г.Москвы

26295

ПОДВАЛ

Согласование
на фасадные работы не предъявлено

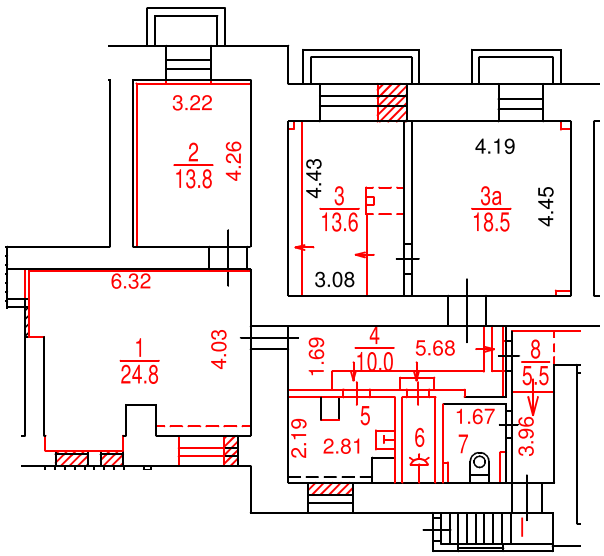

Разрешение на произведенное переоборудование не предъявлено
В кварт. пом. № I
ГБУ МосгорБТИ
" 02 " 10 2020 г.
Исполнитель Христофоров В.А.
Проверил Кузнецова Е.В.

Поэтажный план составлен по состоянию
на "02" октября 2020 г.

31.10.2020

Масштаб 1:200

ДОКУМЕНТ ПОДПИСАН ЭЛЕКТРОННОЙ ПОДПИСЬЮ

Сертификат: 01473B7600EEAA1F9745C123E83E9733BD
Владелец: ГБУ МосгорБТИ
Сотрудник: Гавиловская Нина Дмитриевна
Действителен: с 22.10.2019 10:01:00 по 22.01.2021 10:10:00