ГБУ МосгорБТИ
Архивное управление

ПОЭТАЖНЫЙ ПЛАН

по адресу: (местоположению) Российская Федерация, город Москва, внутригородская территория муниципальный округ Чертаново Северное, микрорайон Северное Чертаново


домовл.(вл.) - дом 4
нужное подчеркнуть

корпус 407 строение (сооружение) -
нужное подчеркнуть

на часть 2 этажа помещ. (квартира) 1/2

квартал № 2865 Южный АО г.Москвы

2 ЭТАЖ

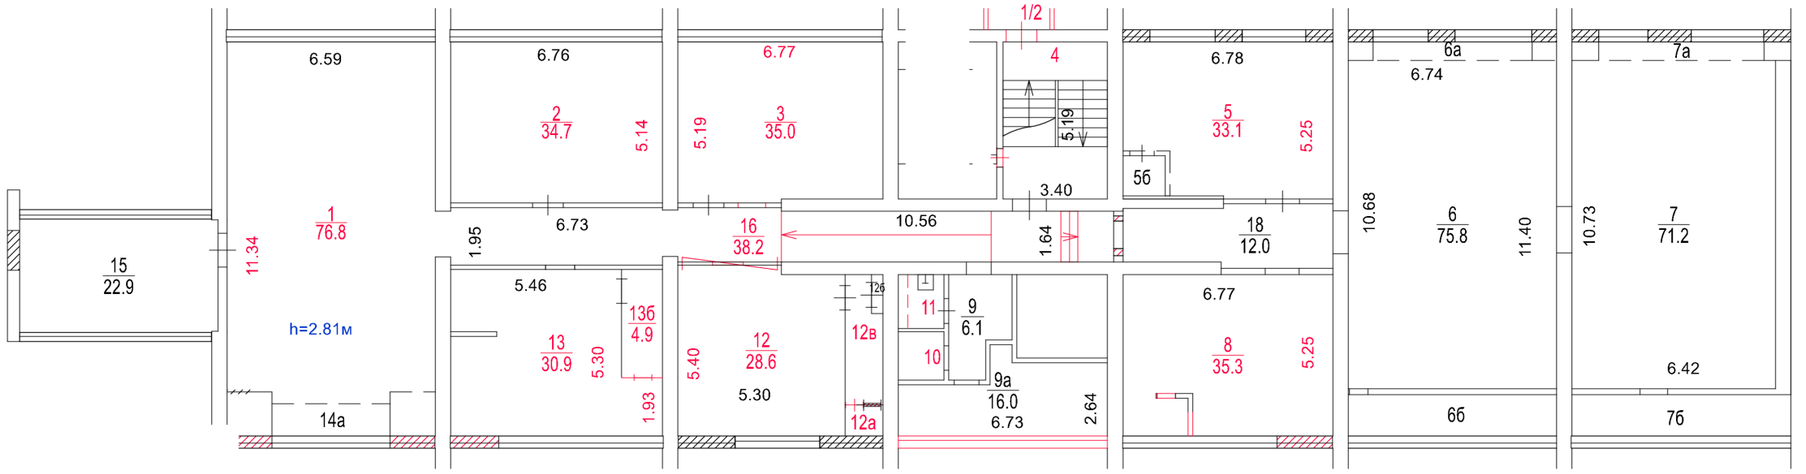

Разрешение на произведенное переоборудование и (или) перепланировку в ГБУ МосгорБТИ не предъявлено

Поэтажный план составлен по состоянию на

"2" июня 2023 г.

"19" января 2026 г.

ДОКУМЕНТ ПОДПИСАН ЭЛЕКТРОННОЙ ПОДПИСЬЮ

Сертификат: 6228E1B7136BCAAA046598A234633652
Владелец: ГАЛКИНА НИНА ВИКТОРОВНА
Сотрудник: ГАЛКИНА НИНА ВИКТОРОВНА
Действителен: с 15.12.2025 15:47:30 по 10.03.2027 15:47:30

Масштаб 1:200