ГБУ МосгорБТИ
Инженерное управление

ПОЭТАЖНЫЙ ПЛАН

по адресу: (местоположению) Российская Федерация, город Москва, внутригородская территория муниципальный округ Сокол, улица Алабяна


домовл.(вл.) - дом 10
нужное подчеркнуть

корпус 4 строение (сооружение) -
нужное подчеркнуть

на часть подвал этажа помещ. (квартира) 1П(1-3,5,6,8-10)

квартал № 2182 Северный АО г.Москвы

ПОДВАЛ

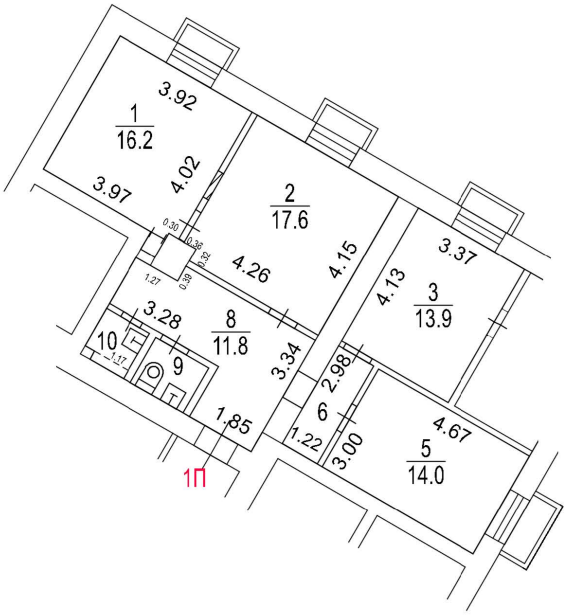

Поэтажный план составлен по состоянию на

"__9__" _____октября_____ 2025__ г.

"__28__" _____октября_____ 2025__ г.

ДОКУМЕНТ ПОДПИСАН ЭЛЕКТРОННОЙ ПОДПИСЬЮ

Сертификат: 00D164490D6EE57DF5555A16FAECFD39CF
Владелец: **Феонов Владислав Александрович**
Сотрудник: **Феонов Владислав Александрович**
Действителен: с 26.08.2024 11:59:42 по 19.11.2025 11:59:42

Масштаб 1:200