ПОЭТАЖНЫЙ ПЛАН

по адресу: Российская Федерация, город Москва
наименование (субъект, город, округ, улица и т.п.)
внутригородская территория
наименование (субъект, город, округ, улица и т.п.)
Муниципальный округ Академический
наименование (субъект, город, округ, улица и т.п.)
улица Ивана Бабушкина
наименование (субъект, город, округ, улица и т.п.)

домовл.(вл.) --- дом 13
нужное подчеркнуть


корпус 2 строение (сооружение)
нужное подчеркнуть

на часть подвал этажа помещ. (квартира) I,II

квартал № 2642 Юго-Западный АО г.Москвы

ПОДВАЛ

№ 4 ГБУ МосгорБТИ Инженерное управление

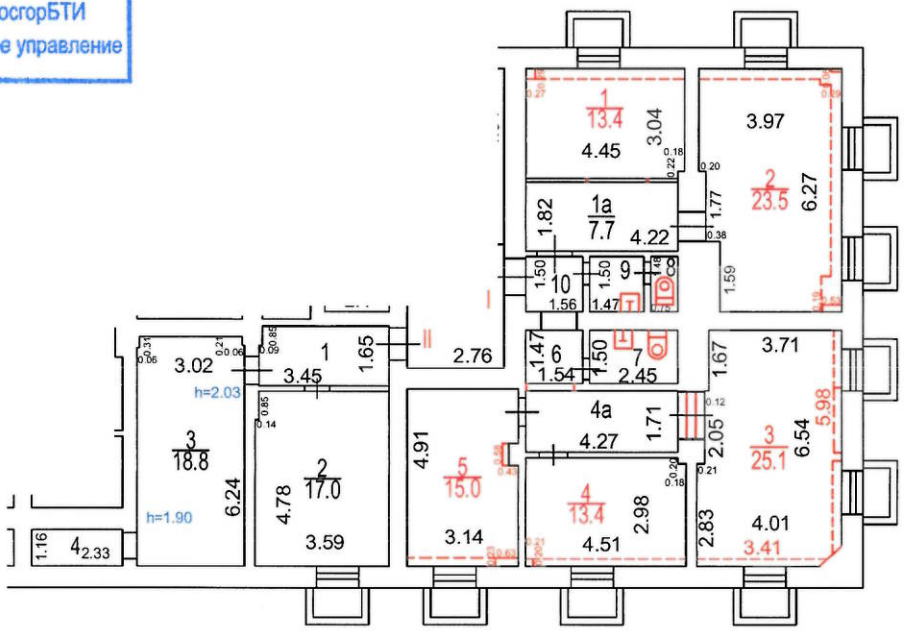

Разрешение на произведенное переоборудование не предъявлено
В кварт. пом. № I
ГБУ МосгорБТИ
" 09 " 10 2023 г.
Исполнитель Сухинина С.В.
Проверил Попова В.И.

Поэтажный план составлен по состоянию на
" 09 " 10 2023 г.
П/план снял Сухинина С.В.
Проверил Попова В.И.
" 17 " 10 2023 г.

Масштаб 1:200