ГБУ МосгорБТИ
Инженерное управление

ПОЭТАЖНЫЙ ПЛАН

по адресу: Российская Федерация, город Москва,
наименование (субъект, город, округ, улица и т.п.)
внутригородская территория
наименование (субъект, город, округ, улица и т.п.)
муниципальный округ Крюково,
наименование (субъект, город, округ, улица и т.п.)
город Зеленоград,
наименование (субъект, город, округ, улица и т.п.)


домовл.(вл.) - дом -
нужное подчеркнуть

корпус 2010 строение (сооружение) -
нужное подчеркнуть

на часть 1 этажа помещ. (квартира) VIII

квартал № 4320 Зел АО г.Москвы

1 ЭТАЖ

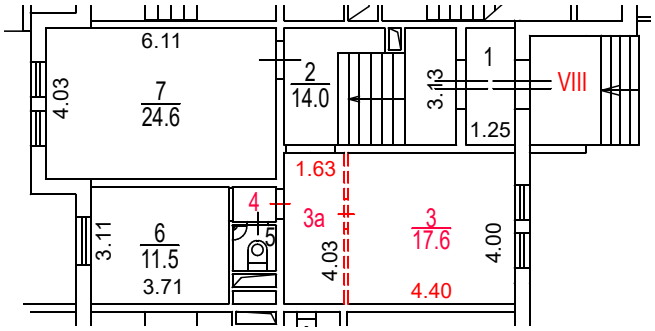

Разрешение на произведенное переоборудование не предъявлено
В кварт. пом. № VIII

ГБУ МосгорБТИ

" 05 " 04 2024 г.
Исполнитель Кирьянов А.А.
Проверил Попова В.И.

Поэтажный план составлен по состоянию на

" 05 " 04 2024 г.

" 24 " 04 2024 г.

Масштаб 1:200

ДОКУМЕНТ ПОДПИСАН ЭЛЕКТРОННОЙ ПОДПИСЬЮ

Сертификат: 00E1202DDD1E5D0CBEC04C442F6E4FAAA6
Владелец: Гавиловская Нина Дмитриевна
Сотрудник: Гавиловская Нина Дмитриевна
Действителен: с 27.06.2023 15:10:00 по 19.09.2024 15:10:00