ПОЭТАЖНЫЙ ПЛАН

НА ЧАСТЬ 1 ЭТАЖА кв./помещ. № 1

стр./кор. № 1 Д. № 19

УЛ./ПЕР. Студенческая


КВАРТ. №

Западного АО г. МОСКВЫ

ДЕЙСТВИТЕЛЬНО В ТЕЧЕНИЕ 1 ГОДА

1 Й ЭТАЖ

Свидетельство о регистрации прав в БТИ не предъявлено

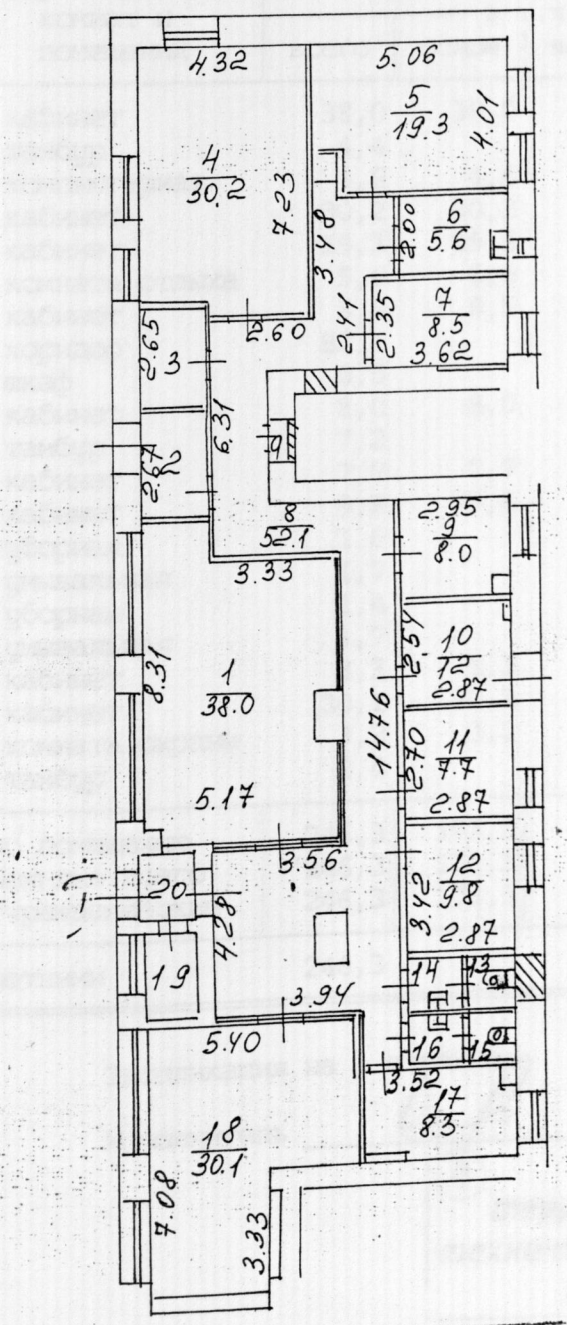

Распоряжение межведомственной комиссии от 01.09.2005г N3-1214/А013039-05

2006У001022

Западное №1 территориальное бюро технической инвентаризации города Москвы

Поэтажный план составлен по состоянию на "14" 11 2006 г.

Исполнитель Афанасьева

Проверил Молчанова Н.Н.

"14" 11 200 г.

Масштаб 1:200