ГБУ МосгорБТИ
Инженерное управление

ПОЭТАЖНЫЙ ПЛАН

по адресу: Российская Федерация, город Москва
наименование (субъект, город, округ, улица и т.п.)
внутригородская территория
наименование (субъект, город, округ, улица и т.п.)
муниципальный округАкадемический
наименование (субъект, город, округ, улица и т.п.)
улица Ивана Бабушкина
наименование (субъект, город, округ, улица и т.п.)


домовл.(вл.) - дом 23
нужное подчеркнуть

корпус 4 строение (сооружение) -
нужное подчеркнуть

на часть подв. ~~этажа~~ помещ. (квартира) I

квартал № 2644 Юго-Западный АО г.Москвы

ПОДВАЛ

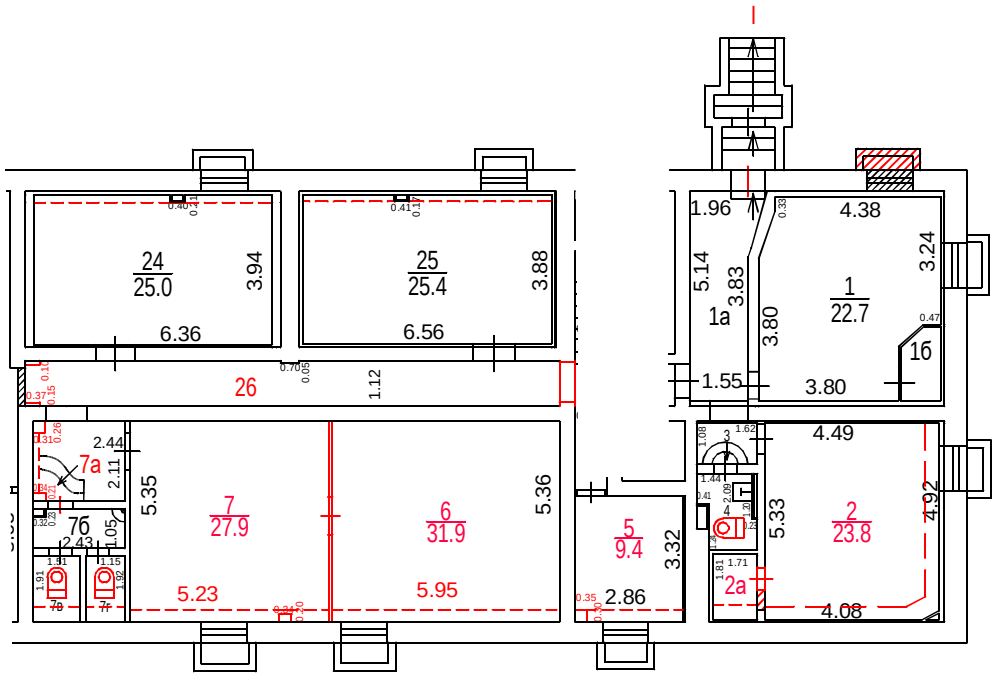

Разрешение на произведенное переоборудование не предъявлено
В кварт. пом. № I
ГБУ МосгорБТИ
" 20 " 02 2023 г.
Исполнитель Сухинина С.В.
Проверил Попова В.И.

Поэтажный план составлен по состоянию на
" 20 " 02 2023 г.
" 31 " 07 2023 г.

Масштаб 1:200

ДОКУМЕНТ ПОДПИСАН ЭЛЕКТРОННОЙ ПОДПИСЬЮ

Сертификат: 00B5A449174A7390C4868DF3AEBBF8E340
Владелец: Горбов Владимир Юрьевич
Сотрудник: Горбов Владимир Юрьевич
Действителен: с 27.06.2023 15:20:00 по 19.09.2024 15:20:00