ГБУ МосгорБТИ
Инженерное управление

ПОЭТАЖНЫЙ ПЛАН

по адресу: Российская Федерация, город Москва
наименование (субъект, город, округ, улица и т.п.)
внутригородская территория
наименование (субъект, город, округ, улица и т.п.)
муниципальный округ Хамовники
наименование (субъект, город, округ, улица и т.п.)
Усачёва улица
наименование (субъект, город, округ, улица и т.п.)


домовл.(вл.) --- дом 29
нужное подчеркнуть

корпус 7 строение (сооружение) ---
нужное подчеркнуть

на часть подвал этажа помещ. (квартира) III

квартал № 479 Центральный АО г.Москвы

ПОДВАЛ

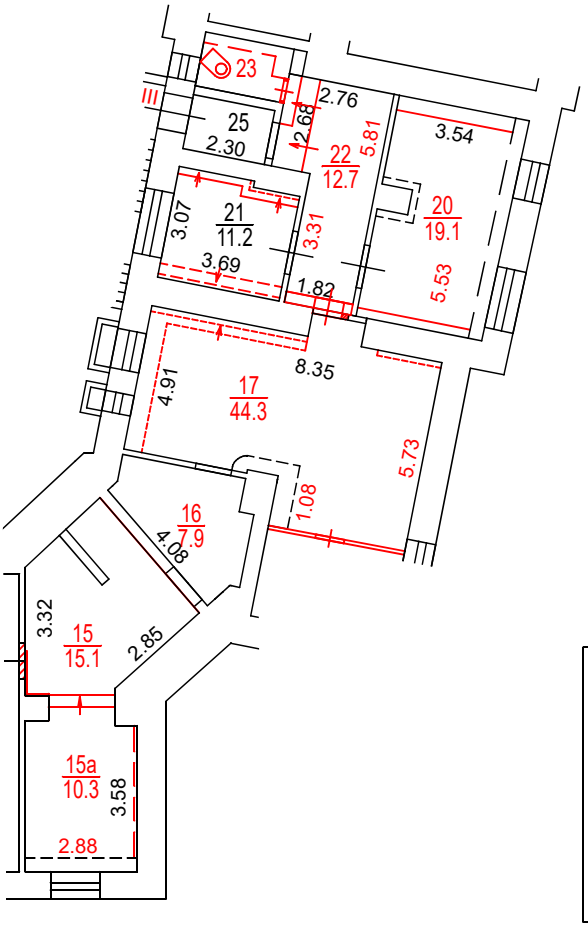

Разрешение на произведенное переоборудование не предъявлено
В кварт. пом. № III
ГБУ МосгорБТИ
" 04 " октября 2023 г.
Исполнитель Решетова И.Н.
Проверил Попова В.И.

Поэтажный план составлен по состоянию на
" 04 " 10 2023 г.
" 23 " 05 2024 г.

ДОКУМЕНТ ПОДПИСАН ЭЛЕКТРОННОЙ ПОДПИСЬЮ
Сертификат: 00E1202DDD1E5D0CBEC04C442F6E4FAAA6
Владелец: Гавиловская Нина Дмитриевна
Сотрудник: Гавиловская Нина Дмитриевна
Действителен: с 27.06.2023 15:10:00 по 19.09.2024 15:10:00

Масштаб 1:200