ГБУ МосгорБТИ
Инженерное управление

ПОЭТАЖНЫЙ ПЛАН

по адресу: Российская Федерация, город Москва
наименование (субъект, город, округ, улица и т.п.)
внутригородская территория
наименование (субъект, город, округ, улица и т.п.)
муниципальный округ Раменки
наименование (субъект, город, округ, улица и т.п.)
улица Мосфильмовская
наименование (субъект, город, округ, улица и т.п.)


домовл.(вл.) --- дом 55
нужное подчеркнуть

корпус _____ строение (сооружение) _____
нужное подчеркнуть

на часть 2 этажа помещ. (квартира) LXXXVII

квартал № 2539 _____ З АО г.Москвы

2 ЭТАЖ

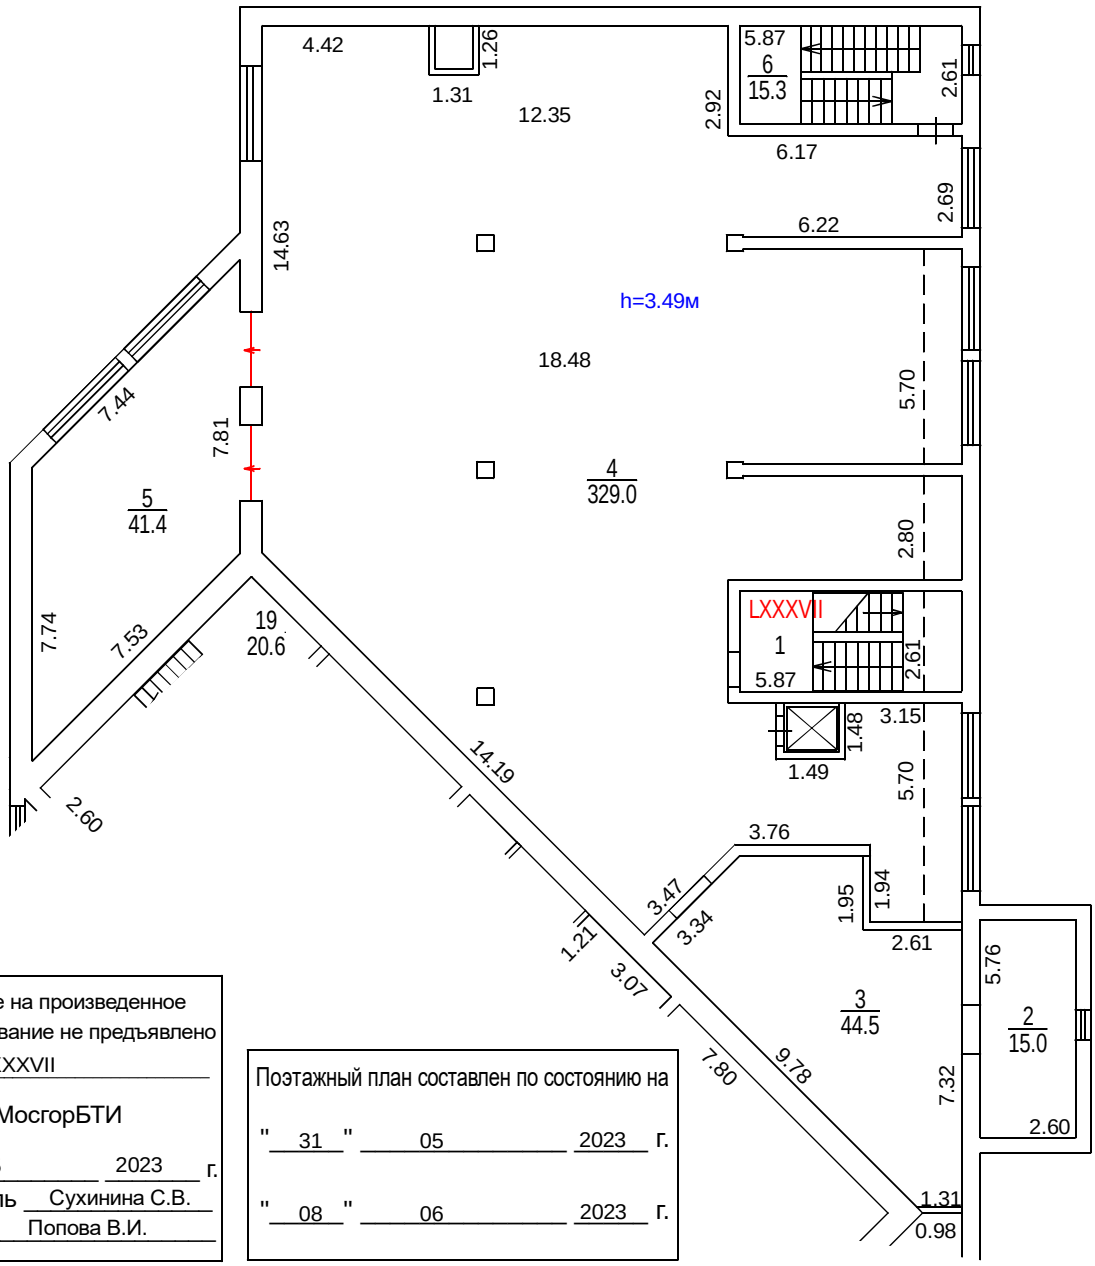

Разрешение на произведенное переоборудование не предъявлено

В кварт. пом. № LXXXVII

ГБУ МосгорБТИ

" 31 " 05 2023 г.

Исполнитель Сухинина С.В.

Проверил Попова В.И.

Поэтажный план составлен по состоянию на

" 31 " 05 2023 г.

" 08 " 06 2023 г.

ДОКУМЕНТ ПОДПИСАН ЭЛЕКТРОННОЙ ПОДПИСЬЮ

Сертификат: 00B150F25955E29F3B507176EF333D44A3
Владелец: ГОСУДАРСТВЕННОЕ БЮДЖЕТНОЕ УЧРЕЖДЕНИЕ ГОРОДА МОСКВЫ МОСКОВСКОЕ ГОРОДСКОЕ БЮРО ТЕХНИЧЕСКОЙ ИНВЕНТАРИЗАЦИИ
Сотрудник: Гавиловская Нина Дмитриевна
Действителен: с 25.04.2022 15:47:00 по 19.07.2023 15:47:00

Масштаб 1:200

ПОЭТАЖНЫЙ ПЛАН

по адресу: город Москва, улица Мосфильмовская
наименование ул. (просп., бульв. и т.д.)

домовл.(вл.) - дом 55
нужное подчеркнуть


корпус - строение (сооружение) -
нужное подчеркнуть

на часть 1 этажа помещ. (квартира) LXV

квартал № 2539 Западный АО г.Москвы

№ 6 ГБУ МосгорБТИ Инженерное управление

1 ЭТАЖ

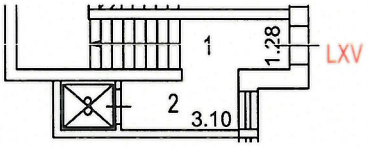

Поэтажный план составлен по состоянию на

" 22 " 08 2023 г.

П/план снял Михеркин К.В.

Проверил Гнеушев М.А.

" 05 " 10 2023 г.

Масштаб 1:200