ГБУ МосгорБТИ
Инженерное управление

ПОЭТАЖНЫЙ ПЛАН

по адресу: Российская Федерация,
наименование (субъект, город, округ, улица и т.п.)
город Москва, внутригородская территория
наименование (субъект, город, округ, улица и т.п.)
муниципальный округ Южное Медведково,
наименование (субъект, город, округ, улица и т.п.)
Ясный проезд
наименование (субъект, город, округ, улица и т.п.)


домовл.(вл.) --- дом 11А
нужное подчеркнуть

корпус _____ строение (сооружение) _____
нужное подчеркнуть

на часть 1 этажа помещ. (квартира) 3Н

квартал № 3198 Северо-Восточный АО г.Москвы

1 ЭТАЖ

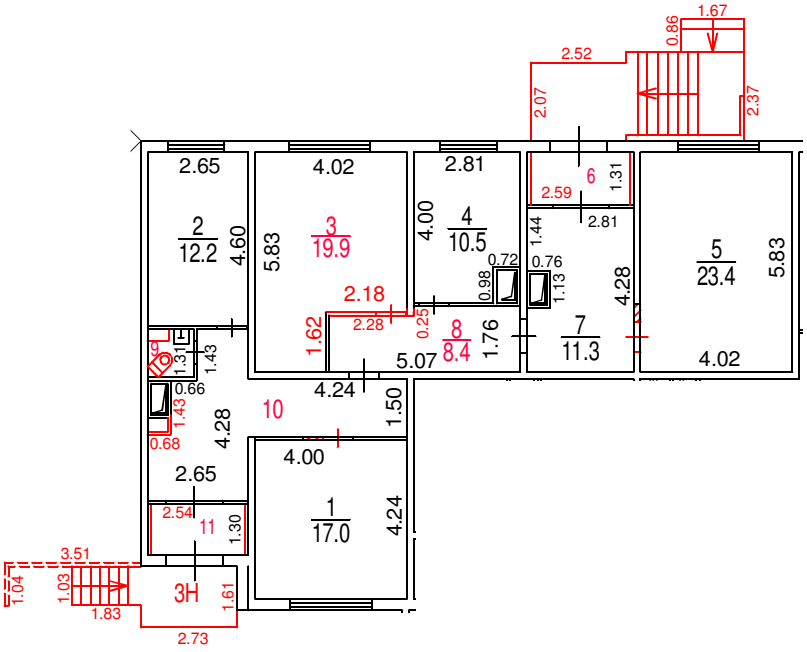

Разрешение на произведенное переоборудование не предъявлено

В кварт. пом. № 3Н

ГБУ МосгорБТИ

" 13 " июля 2023 г.

Исполнитель Баринов А.А.

Проверил Хвалёва Н.А.

Поэтажный план составлен по состоянию на

" 13 " июля 2023 г.

" 31 " июля 2023 г.

ДОКУМЕНТ ПОДПИСАН ЭЛЕКТРОННОЙ ПОДПИСЬЮ

Сертификат: 444FF6BB702B5DD2118EE8835EAE668E

Владелец: ГОСУДАРСТВЕННОЕ БЮДЖЕТНОЕ УЧРЕЖДЕНИЕ ГОРОДА МОСКВЫ МОСКОВСКОЕ ГОРОДСКОЕ БЮРО ТЕХНИЧЕСКОЙ ИНВЕНТАРИЗАЦИИ

Сотрудник: Назин Станислав Владимирович

Действителен: с 10.06.2022 14:09:00 по 03.09.2023 14:09:00

Масштаб 1:200