ГБУ МосгорБТИ
Инженерное управление

# ПОЭТАЖНЫЙ ПЛАН

по адресу: (местоположению) Российская Федерация, город Москва, внутригородская территория муниципальный округ Ломоносовский, улица Крупской


домовл.(вл.)_____-_____ дом____3_____
нужное подчеркнуть

корпус___-___ строение (сооружение)____-____
нужное подчеркнуть

на часть__подв._ этажа помещ. (квартира)___II___

квартал № __2624____ Юго-Западный АО г.Москвы

## ПОДВАЛ

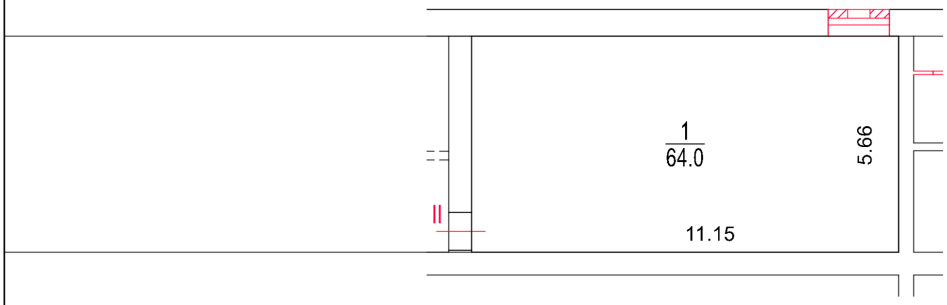


Разрешение на произведенное переоборудование и (или) перепланировку в ГБУ МосгорБТИ не предъявлено

Поэтажный план составлен по состоянию на

"__4__" ____сентября____ 2025 г.

"__4__" ____сентября____ 2025 г.

Масштаб 1:200

ДОКУМЕНТ ПОДПИСАН ЭЛЕКТРОННОЙ ПОДПИСЬЮ

Сертификат: 00AB635E57FF01738B772EED60971079E0
Владелец: Зубанова Светлана Викторовна
Сотрудник: Зубанова Светлана Викторовна
Действителен: с 17.06.2025 8:37:36 по 10.09.2026 8:37:36