ГБУ МосгорБТИ

Инженерное управление

ПОЭТАЖНЫЙ ПЛАН

по адресу: Российская Федерация, город Москва,
наименование (субъект, город, округ, улица и т.п.)
внутригородская территория
наименование (субъект, город, округ, улица и т.п.)
муниципальный округ Котловка,
наименование (субъект, город, округ, улица и т.п.)
Нагорная улица
наименование (субъект, город, округ, улица и т.п.)

домовл.(вл.) --- дом 26
нужное подчеркнуть


корпус 1 строение (сооружение)
нужное подчеркнуть

на часть 2 этажа помещ. (квартира) V

квартал № 2657 Юго-Западный АО г.Москвы

2108543

2 ЭТАЖ

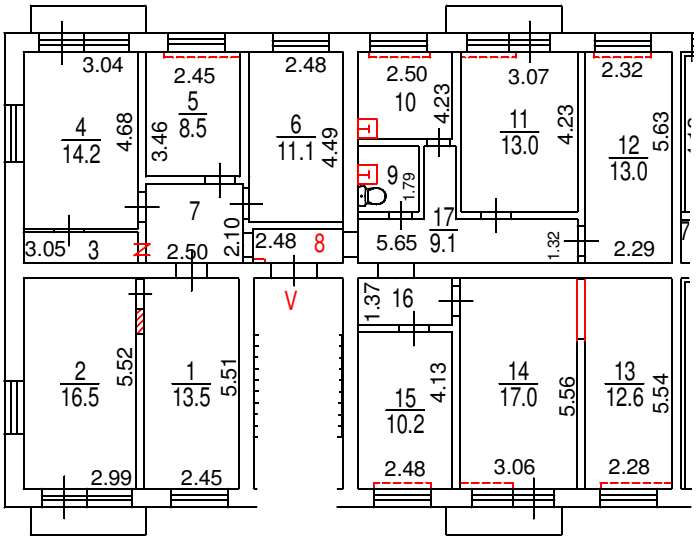

Сведениями о соблюдении требований пункта 4 части 17 статьи 51 Градостроительного кодекса Российской федерации ГБУ МосгорБТИ не располагает

Масштаб 1:200

ПОЭТАЖНЫЙ ПЛАН

по адресу: Российская Федерация, город Москва,
наименование (субъект, город, округ, улица и т.п.)
внутригородская территория
наименование (субъект, город, округ, улица и т.п.)
муниципальный округ Котловка,
наименование (субъект, город, округ, улица и т.п.)
Нагорная улица
наименование (субъект, город, округ, улица и т.п.)


домовл.(вл.) --- дом 26
нужное подчеркнуть

корпус 1 строение (сооружение)
нужное подчеркнуть

на часть 5 этажа помещ. (квартира) I

квартал № 2657 Юго-Западный АО г.Москвы

5 ЭТАЖ

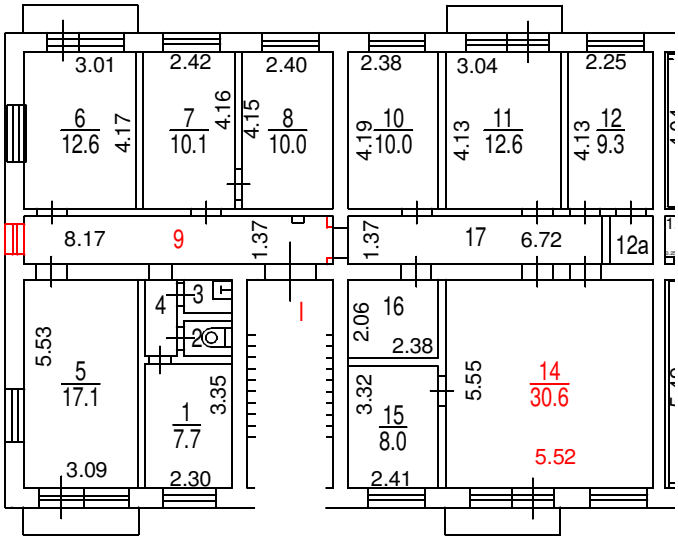

Согласование
на фасадные работы не предъявлено

Масштаб 1:200

Сведениями о соблюдении
требований пункта 4 части 17 статьи 51
Градостроительного кодекса
Российской федерации
ГБУ МосгорБТИ не располагает

Поэтажный план составлен по состоянию на
"26" 04 2023 г.

"03" 05 2023 г.

ДОКУМЕНТ ПОДПИСАН ЭЛЕКТРОННОЙ ПОДПИСЬЮ

Сертификат: 00B150F25955E29F3B507176EF333D44A3
Владелец: ГОСУДАРСТВЕННОЕ БЮДЖЕТНОЕ УЧРЕЖДЕНИЕ ГОРОДА МОСКВЫ МОСКОВСКОЕ ГОРОДСКОЕ БЮРО ТЕХНИЧЕСКОЙ ИНВЕНТАРИЗАЦИИ
Сотрудник: Гавиловская Нина Дмитриевна
Действителен: с 25.04.2022 15:47:00 по 19.07.2023 15:47:00