ГБУ МосгорБТИ
Инженерное управление

ПОЭТАЖНЫЙ ПЛАН


по адресу: Российская Федерация
наименование (субъект, город, округ, улица и т.п.)
город Москва, внутригородская территория
наименование (субъект, город, округ, улица и т.п.)
муниципальный округ Басманный
наименование (субъект, город, округ, улица и т.п.)
улица Земляной Вал
наименование (субъект, город, округ, улица и т.п.)

домовл.(вл.) - дом 24/30
нужное подчеркнуть

корпус - строение (сооружение) 1А
нужное подчеркнуть

квартал № 308 Ц АО г.Москвы

АНТРЕСОЛЬ ПОДВАЛА

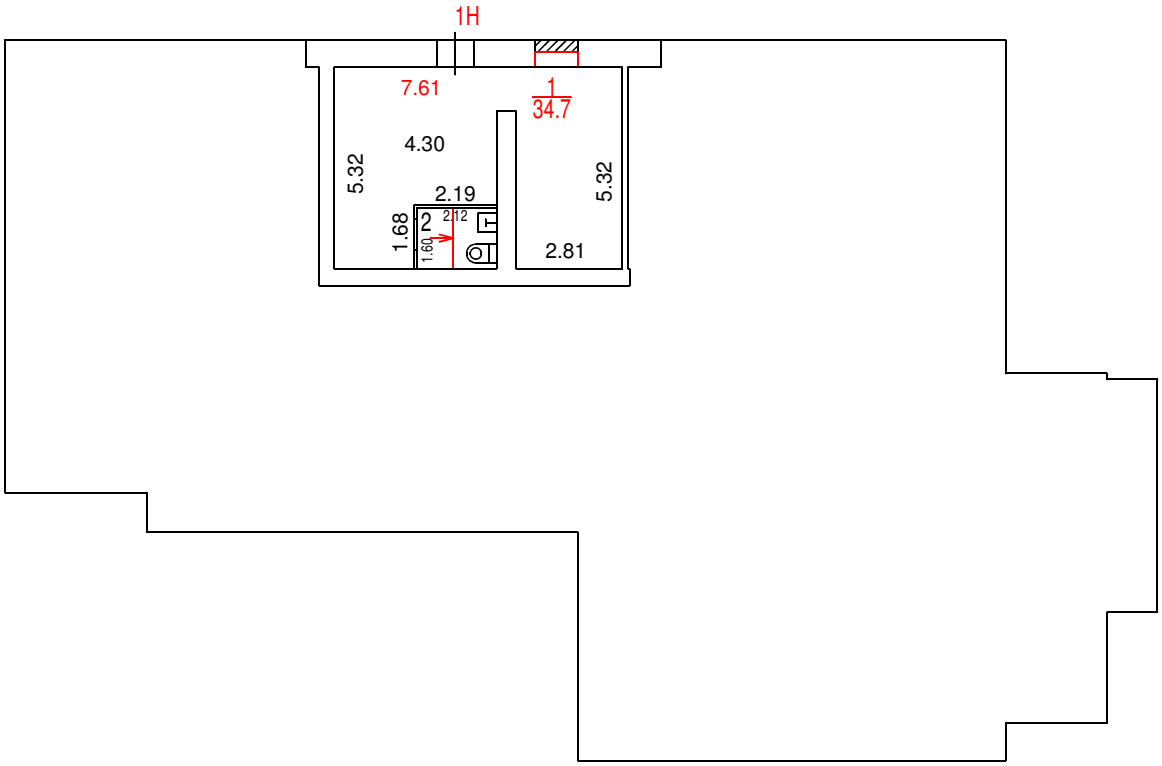

Разрешение на произведенное переоборудование не предъявлено
В кварт. пом. № 1Н (ком. 1)
ГБУ МосгорБТИ
" 22 " 11 2023 г.
Исполнитель Фадина З.А.
Проверил Балицкая С.П.

Поэтажный план составлен по состоянию на
" 22 " 11 2023 г.
" 12 " 12 2023 г.

ДОКУМЕНТ ПОДПИСАН ЭЛЕКТРОННОЙ ПОДПИСЬЮ

Сертификат: 00B2F41FE337EF9370738FAED30E5E0A16
Владелец: Назин Станислав Владимирович
Сотрудник: Назин Станислав Владимирович
Действителен: с 09.10.2023 10:39:00 по 01.01.2025 10:39:00

Масштаб 1:200