ГБУ МосгорБТИ
Управление
централизованных работ

ПОЭТАЖНЫЙ ПЛАН

по адресу: Озерковская набережная
наименование ул. (просп., бульв. и т.д.)

домовл.(вл.) --- дом 48-50
нужное подчеркнуть


корпус _____ строение (сооружение) 3
нужное подчеркнуть

на часть подвал этажа помещ. (квартира) III

квартал № 376 Центральный АО г.Москвы

17302

ПОДВАЛ

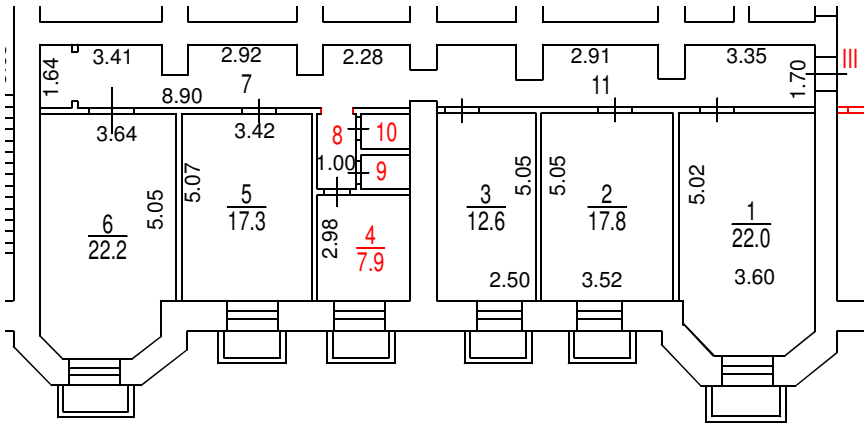

Масштаб 1:200

Разрешение на произведенное переоборудование не предъявлено

В кварт. пом. № III

ГБУ МосгорБТИ

" 23 " 09 2020 г.

Исполнитель Зубанова С.В.

Проверил Кузнецова Е.В.

Поэтажный план составлен по состоянию на

" 23 " 09 2020 г.

13.11.2020

ДОКУМЕНТ ПОДПИСАН ЭЛЕКТРОННОЙ ПОДПИСЬЮ

Сертификат: 01473B7600EEAA1F9745C123E83E9733BD
Владелец: **ГБУ МосгорБТИ**
Сотрудник: **Гавиловская Нина Дмитриевна**
Действителен: с 22.10.2019 10:01:00 по 22.01.2021 10:10:00