ГБУ МосгорБТИ
Инженерное управление

ПОЭТАЖНЫЙ ПЛАН

по адресу: Российская Федерация, город Москва,
наименование (субъект, город, округ, улица и т.п.)
внутригородская территория
наименование (субъект, город, округ, улица и т.п.)
муниципальный округ Хорошево-Мневники,
наименование (субъект, город, округ, улица и т.п.)
улица Народного Ополчения
наименование (субъект, город, округ, улица и т.п.)


домовл.(вл.) - дом 11
нужное подчеркнуть

корпус - строение (сооружение) -
нужное подчеркнуть

на часть 1 этажа помещ. (квартира) 7/1

квартал № 2398 Северо-Западный АО г.Москвы

1 ЭТАЖ

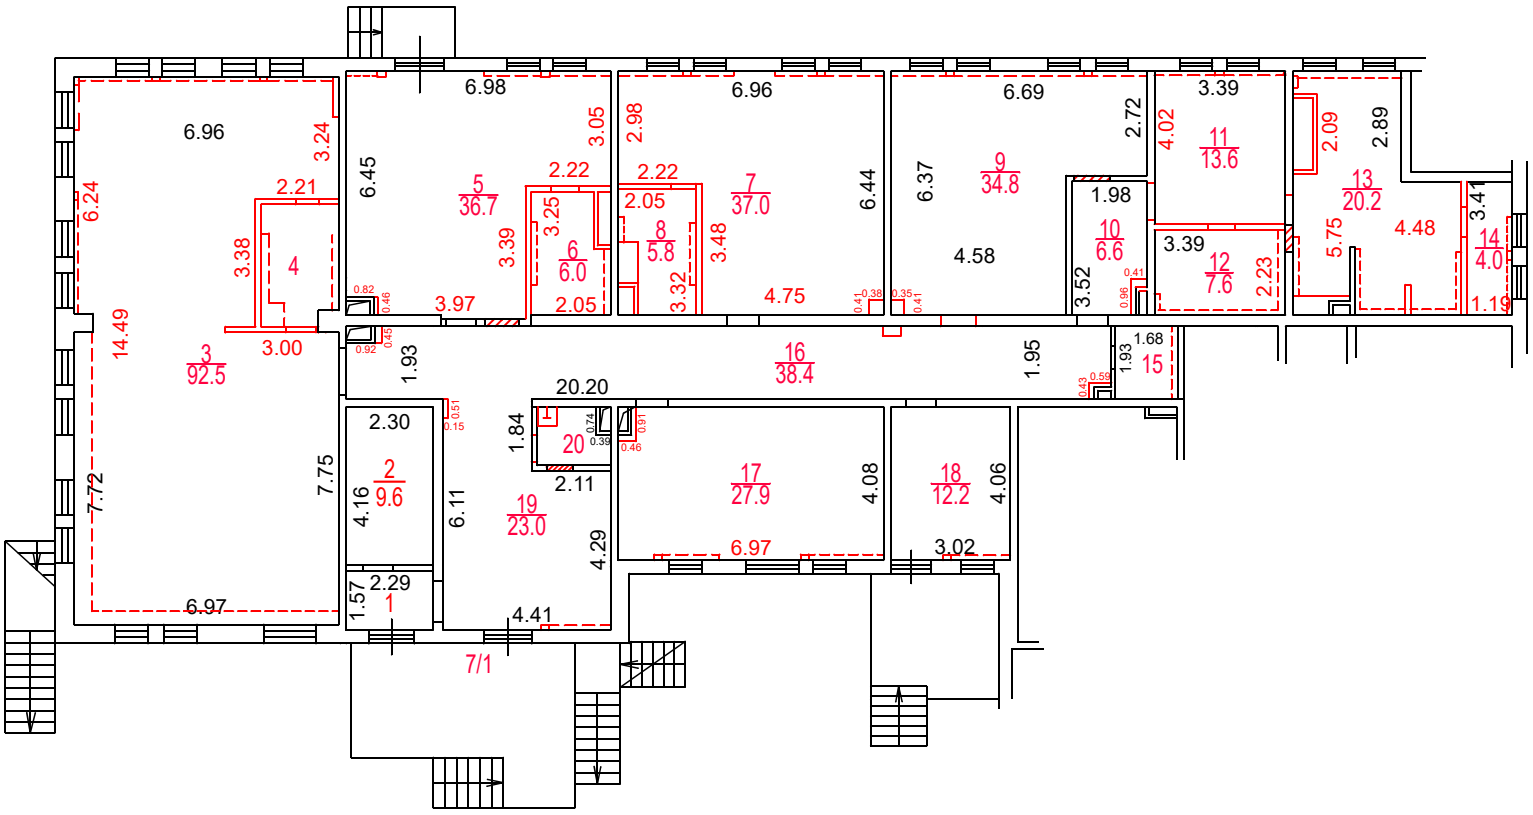

Разрешение на произведенное переоборудование не предъявлено
В кварт. пом. № 7/1
ГБУ МосгорБТИ
" 07 " 06 2024 г.
Исполнитель Кирьянов А.А.
Проверил Кузнецова Е.В.

Поэтажный план составлен по состоянию на
" 07 " 06 2024 г.
" 01 " 07 2024 г.

Масштаб 1:200

ДОКУМЕНТ ПОДПИСАН ЭЛЕКТРОННОЙ ПОДПИСЬЮ
Сертификат: 00E1202DDD1E5D0CBEC04C442F6E4FAAA6
Владелец: Гавиловская Нина Дмитриевна
Сотрудник: Гавиловская Нина Дмитриевна
Действителен: с 27.06.2023 15:10:00 по 19.09.2024 15:10:00