ГБУ МосгорБТИ

Инженерное управление

ПОЭТАЖНЫЙ ПЛАН

по адресу: Российская Федерация, город Москва
наименование (субъект, город, округ, улица и т.п.)
внутригородская территория
наименование (субъект, город, округ, улица и т.п.)
муниципальный округ Хамовники
наименование (субъект, город, округ, улица и т.п.)
Барыковский переулок
наименование (субъект, город, округ, улица и т.п.)


домовл.(вл.) - дом 5
нужное подчеркнуть

корпус - строение (сооружение) -
нужное подчеркнуть

на часть цок этажа помещ. (квартира) III

квартал № 149 Центральный АО г.Москвы

ЦОКОЛЬНЫЙ ЭТАЖ

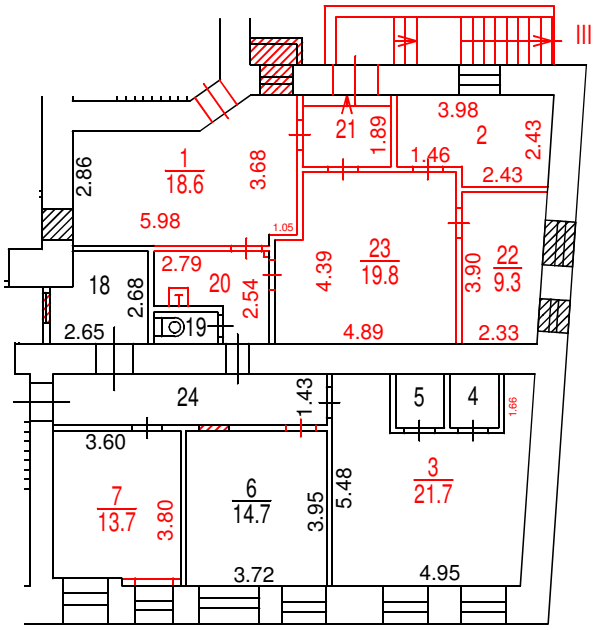

Разрешение на произведенное переоборудование не предъявлено

В кварт. пом. № III

ГБУ МосгорБТИ

" 12 " 05 2023 г.

Исполнитель Михеркин К.В.

Проверил Саликова О.А.

ДОКУМЕНТ ПОДПИСАН ЭЛЕКТРОННОЙ ПОДПИСЬЮ

Сертификат: 780F5DA2D5FF825BA728794144DAD81A

Владелец: **Ревякин Алексей Александрович**

Сотрудник: **Ревякин Алексей Александрович**

Действителен: с 30.03.2023 14:58:00 по 22.06.2024 14:58:00

Поэтажный план составлен по состоянию на

" 12 " 05 2023 г.

П/план снял Михеркин К.В.

Проверил Саликова О.А.

" 22 " 05 2023 г.

Масштаб 1:200