ПОЭТАЖНЫЙ ПЛАН

по адресу: Плетешковский переулок
наименование ул. (просп., бульв. и т.д.)

домовл.(вл.) --- дом 3А
нужное подчеркнуть

корпус --- строение (сооружение) 1
нужное подчеркнуть


на часть подв. этажа помещ. (квартира) I, III, IV, V

квартал № 1077 Центральный АО г.Москвы

19947

ПОДВАЛ

№20 Первое территориальное управление ГБУ МосгорБТИ

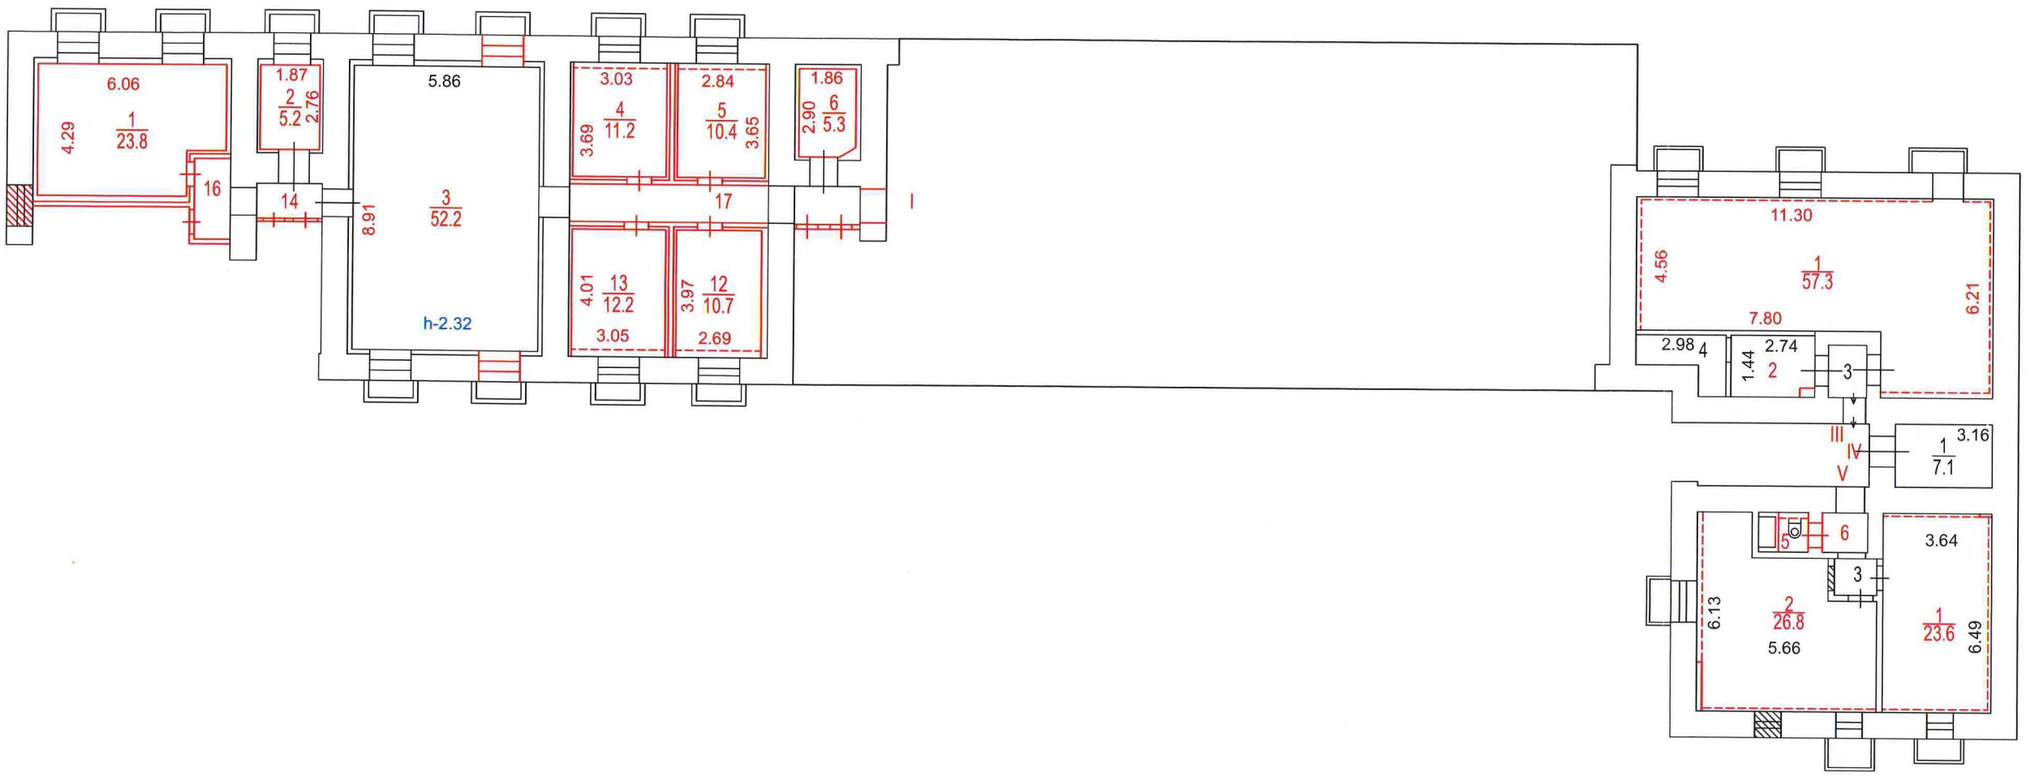

№ 06 50 316499

Разрешение на произведенное переоборудование не предъявлено

В кварт. пом. № II, III (ком.1,2), V(ком.1,2,5,6)

ГБУ МосгорБТИ

" 2 " июля 2020 г.

Исполнитель Мальцев П.М.

Проверил Волкова Е.В.

Руководитель группы по инвентаризации строений и сооружений 4-го инженерного отдела Первого ТУ Е.В. Волкова

Поэтажный план составлен по состоянию на

" 2 " июля 2020 г.

П/план снял Мальцев П.М.

Проверил Волкова Е.В.

" 29 " июля 2020 г.

Масштаб 1:200