
ГБУ МосгорБТИ
Инженерное управление

ПОЭТАЖНЫЙ ПЛАН

по адресу: Российская Федерация, город Москва
наименование (субъект, город, округ, улица и т.п.)
внутригородская территория
наименование (субъект, город, округ, улица и т.п.)
муниципальный округ Марьино
наименование (субъект, город, округ, улица и т.п.)
улица Перерва
наименование (субъект, город, округ, улица и т.п.)

домовл.(вл.) - дом 40
нужное подчеркнуть
корпус - строение (сооружение) -
нужное подчеркнуть
на часть 1 этажа помещ. (квартира) IV
квартал № 2119 Юго-Восточный АО г.Москвы

1 ЭТАЖ

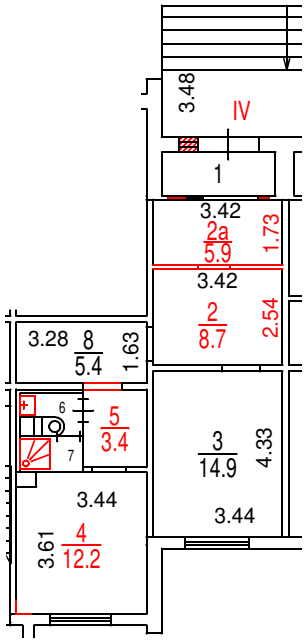

Разрешение на произведенное переоборудование не предъявлено
В кварт. пом. № IV
ГБУ МосгорБТИ
" 11 " 07 2023 г.
Исполнитель Баулина Л.А.
Проверил Гнеушев М.А.

ДОКУМЕНТ ПОДПИСАН ЭЛЕКТРОННОЙ ПОДПИСЬЮ

Сертификат: 780F5DA2D5FF825BA728794144DAD81A
Владелец: **Ревякин Алексей Александрович**
Сотрудник: **Ревякин Алексей Александрович**
Действителен: с 30.03.2023 14:58:00 по 22.06.2024 14:58:00

Поэтажный план составлен по состоянию на
" 11 " 07 2023 г.
П/план снял Баулина Л.А.
Проверил Гнеушев М.А.
" 19 " 07 2023 г.

Масштаб 1:200