ГБУ МосгорБТИ
Инженерное управление

ПОЭТАЖНЫЙ ПЛАН

по адресу: г.Москва,г.Зеленоград,проспект Генерала Алексеева
(проспект, улица, переулок, бульвар, шоссе, проезд, набережная, площадь, тупик, аллея, линия, бульв. и т.д.)


домовл.(вл.) - дом 4
нужное подчеркнуть


корпус - строение (сооружение) -
нужное подчеркнуть

на часть 1 этажа помещ. (квартира) -

квартал № 4335 Зеленоградский АО г.Москвы

1 ЭТАЖ

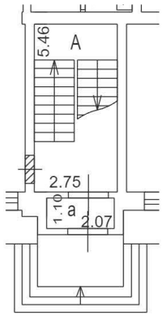

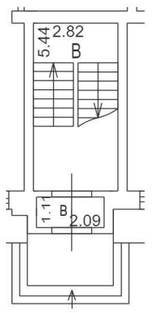

Масштаб 1:200

Поэтажный план составлен по состоянию на

"__05__" _____сентября_____ 2022__ г.

"__13__" _____октября_____ 2022__ г.

ГБУ МосгорБТИ
Инженерное управление

ПОЭТАЖНЫЙ ПЛАН

по адресу: г.Москва,г.Зеленоград,проспект Генерала Алексеева
(город, район, улица, проспект, переулок, шоссе, набережная, площадь, бульвар, проезд, тупик, линия, аллея, микрорайон, квартал, дом, строение, корпус и т.д.)


домовл.(вл.) - дом 4
нужное подчеркнуть

корпус - строение (сооружение) -
нужное подчеркнуть

на часть 2 этажа помещ. (квартира) I,III,A,B

квартал № 4335 Зеленоградский АО г.Москвы

2 ЭТАЖ

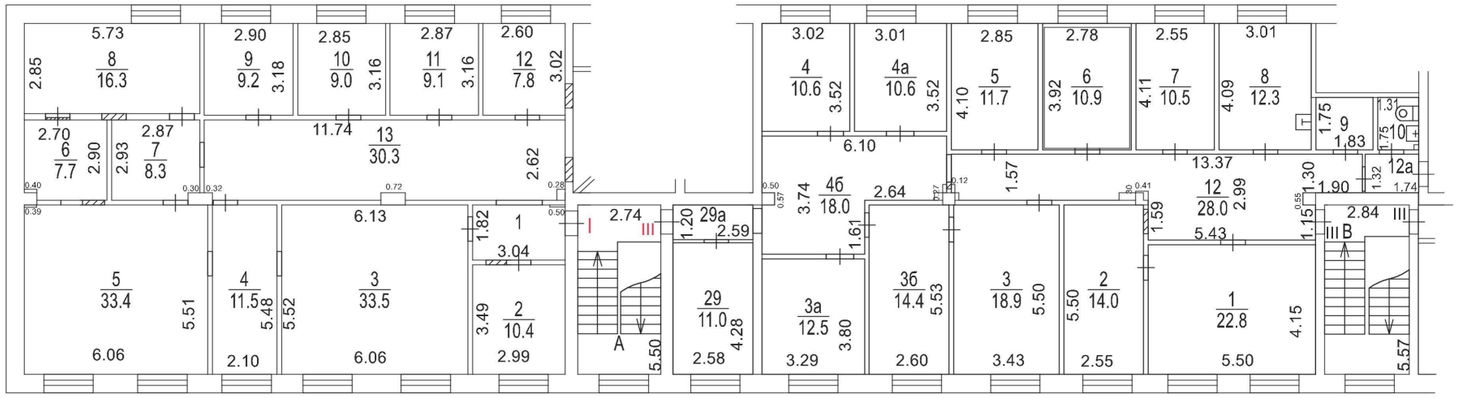

Масштаб 1:200

ДОКУМЕНТ ПОДПИСАН ЭЛЕКТРОННОЙ ПОДПИСЬЮ

Сертификат: 00B150F25955E29F3B507176EF333D44A3
Владелец: ГОСУДАРСТВЕННОЕ БЮДЖЕТНОЕ УЧРЕЖДЕНИЕ ГОРОДА МОСКВЫ МОСКОВСКОЕ ГОРОДСКОЕ БЮРО ТЕХНИЧЕСКОЙ ИНВЕНТАРИЗАЦИИ
Сотрудник: Гавиловская Нина Дмитриевна
Действителен: с 25.04.2022 15:47:00 по 19.07.2023 15:47:00

Поэтажный план составлен по состоянию на

"05" сентября 2022 г.

"13" октября 2022 г.