ГБУ МосгорБТИ
Управление
Централизованных работ

ПОЭТАЖНЫЙ ПЛАН

по адресу: Российская Федерация, город Москва,
наименование (субъект, город, округ, улица и т.п.)
внутригородская территория муниципальный
наименование (субъект, город, округ, улица и т.п.)
округ Даниловский,
наименование (субъект, город, округ, улица и т.п.)
Велозаводская улица
наименование (субъект, город, округ, улица и т.п.)

домовл.(вл.) --- дом 6
нужное подчеркнуть


корпус _____ строение (сооружение) _____
нужное подчеркнуть

на часть п этажа помещ. (квартира) VII

квартал № 1361 Южный АО г.Москвы

3534

ПОДВАЛ

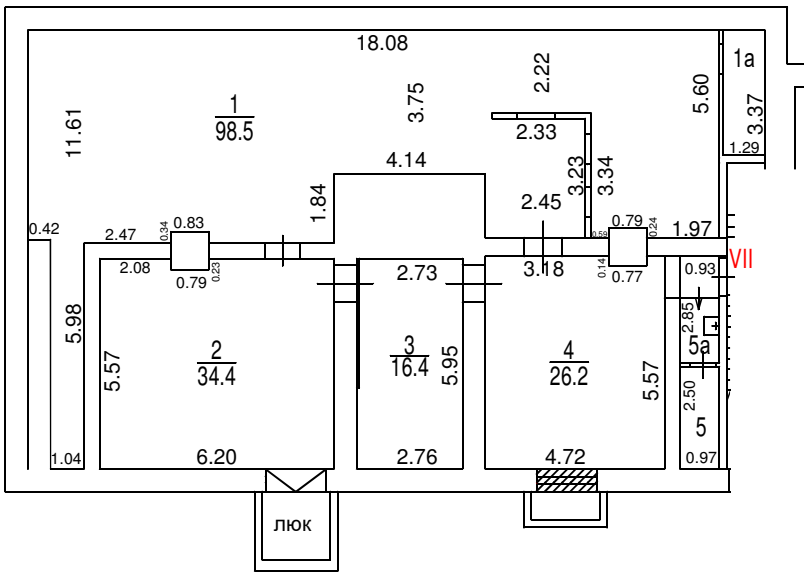

Поэтажный план составлен по состоянию на

" 11 " ноября 2020 г.

" 19 " ноября 2021 г.

ДОКУМЕНТ ПОДПИСАН ЭЛЕКТРОННОЙ ПОДПИСЬЮ

Сертификат: 0223428400B6AC9791410ECF8B9C1DDE1A
Владелец: ГБУ МосгорБТИ
Сотрудник: Гавиловская Нина Дмитриевна
Действителен: с 20.01.2021 10:52:01 по 01.01.2022 11:01:01

Масштаб 1:200