ГБУ МосгорБТИ
Инженерное управление

ПОЭТАЖНЫЙ ПЛАН

по адресу: Российская Федерация, город Москва,
наименование (субъект, город, округ, улица и т.п.)
внутригородская территория
наименование (субъект, город, округ, улица и т.п.)
муниципальный округ Басманный,
наименование (субъект, город, округ, улица и т.п.)
улица Большая Почтовая
наименование (субъект, город, округ, улица и т.п.)


домовл.(вл.) --- дом 18/20
нужное подчеркнуть

корпус 18А строение (сооружение) ---
нужное подчеркнуть

на часть цок этажа помещ. (квартира) I,II,III

квартал № 1097 Центральный АО г.Москвы

ЦОКОЛЬНЫЙ ЭТАЖ

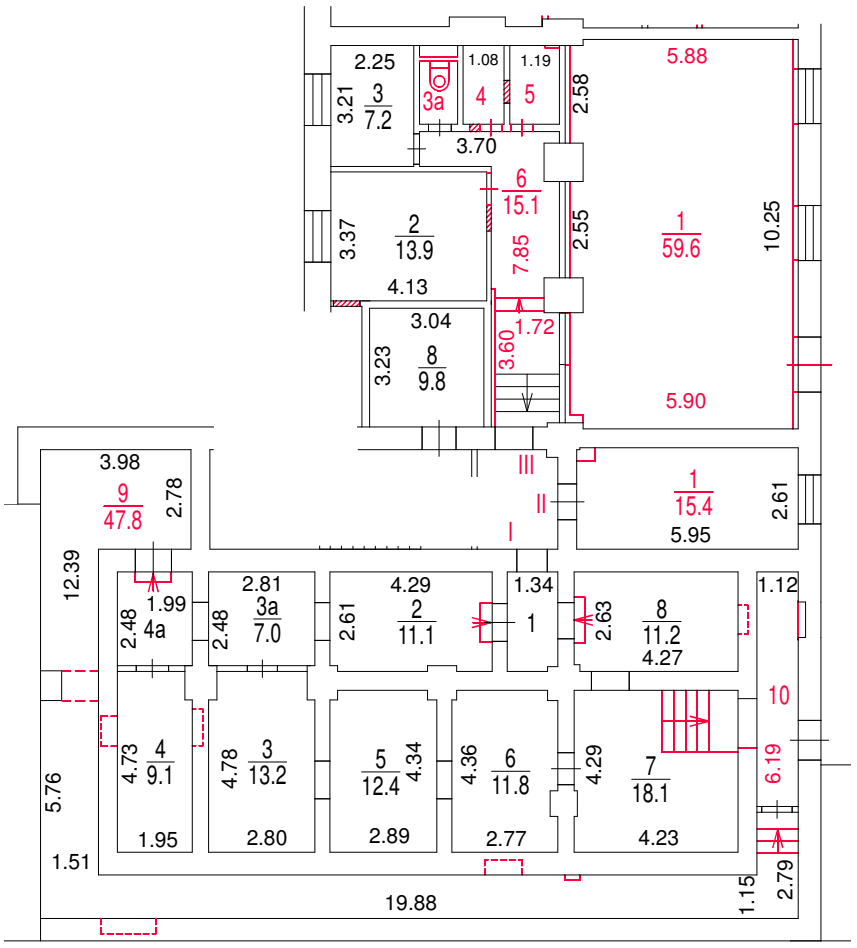

Масштаб 1:200

Разрешение на произведенное переоборудование не предъявлено
В кварт. пом. № I,II,III
ГБУ МосгорБТИ
" 21 " 12 2023 г.

Поэтажный план составлен по состоянию на
" 21 " 12 2023 г.
Поэтажный план сформирован
" 10 " 01 2024 г.

ДОКУМЕНТ ПОДПИСАН ЭЛЕКТРОННОЙ ПОДПИСЬЮ

Сертификат: 55AD2F6BADBC125597EE9C7932E73C2A
Владелец: **Майорова Дарья Николаевна**
Сотрудник: **Майорова Дарья Николаевна**
Действителен: с 30.03.2023 14:59:00 по 22.06.2024 14:59:00