№ 4 | ГБУ МосгорБТИ Инженерное управление

ПОЭТАЖНЫЙ ПЛАН

по адресу: город Москва, улица 4-я Парковая
наименование ул (просп., бульв. и т.д.)


домовл.(вл.) --- дом 12
нужное подчеркнуть

корпус 1 строение (сооружение) ---
нужное подчеркнуть

на часть подв этажа помещ. (квартира) I

квартал № 1734 В АО г.Москвы

ПОДВАЛ

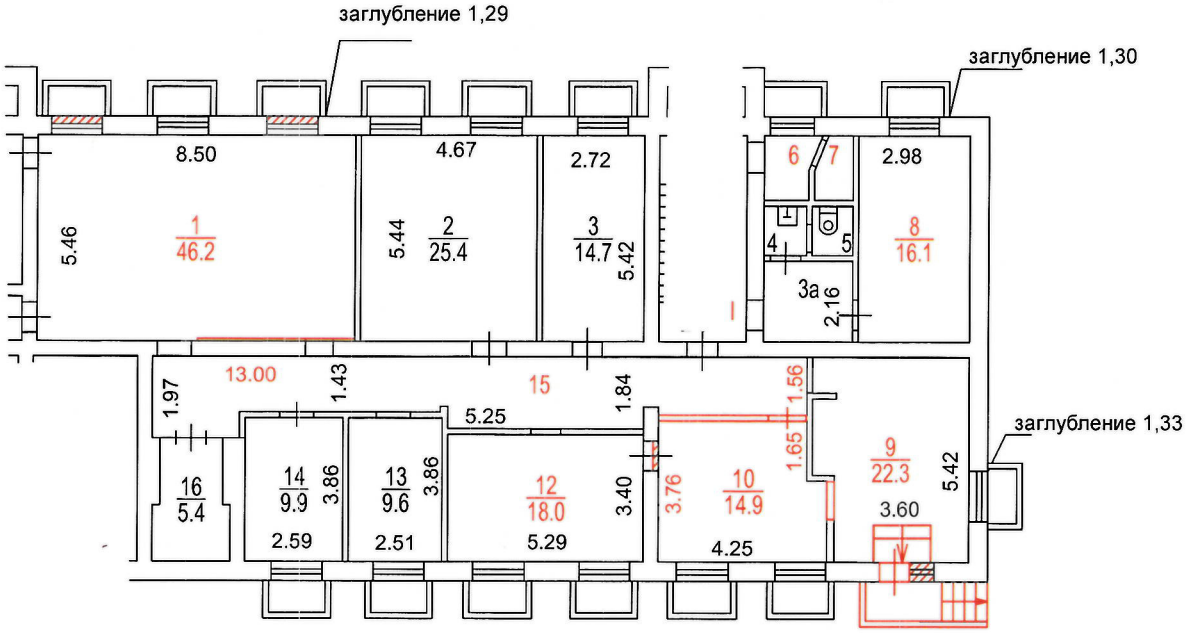

Масштаб 1:200

Разрешение на произведенное переоборудование не предъявлено
В кварт. пом. № I
ГБУ МосгорБТИ
" 13 " 09 2023 г.
Исполнитель Корюхова Д.В.
Проверил Кузнецова Е.В.

Поэтажный план составлен по состоянию на
" 13 " 09 2023 г.
П/план снял Корюхова Д.В.
Проверил Кузнецова Е.В.
" 02 " 10 2023 г.