ГБУ МосгорБТИ
Инженерное управление

ПОЭТАЖНЫЙ ПЛАН

по адресу: Российская Федерация, город Москва
наименование (субъект, город, округ, улица и т.п.)
внутригородская территория
наименование (субъект, город, округ, улица и т.п.)
муниципальный округ Ярославский
наименование (субъект, город, округ, улица и т.п.)
Югорский проезд
наименование (субъект, город, округ, улица и т.п.)


домовл.(вл.) - дом 16/13
нужное подчеркнуть

корпус - строение (сооружение) -
нужное подчеркнуть

на часть подвала этажа помещ. (квартира) V

квартал № 3402 Северо-Восточный АО г.Москвы

ПОДВАЛ

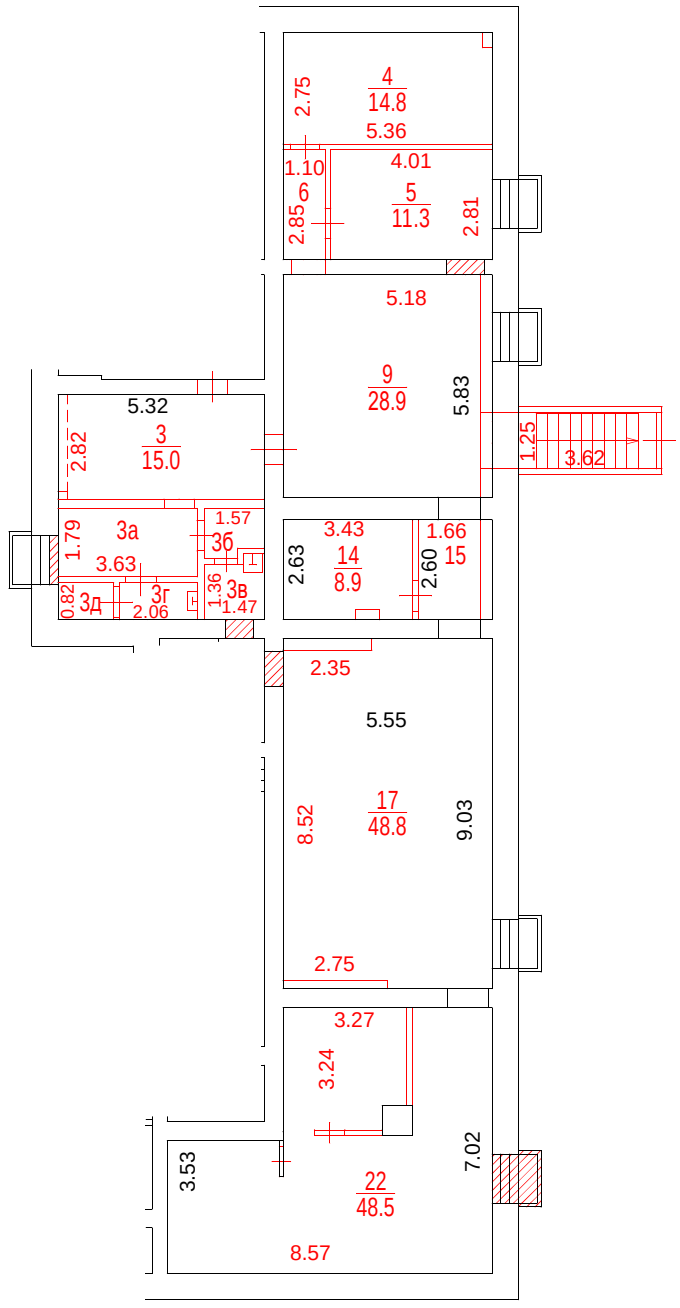

Разрешение на произведенное переоборудование не предъявлено
В кварт. пом. № пом. V

ГБУ МосгорБТИ

" 23 " октября 2023 г.
Исполнитель Плотников Ю.С.
Проверил Разухина И.И.

Поэтажный план составлен по состоянию на
" 23 " октября 2023 г.
" 26 " декабря 2023 г.

ДОКУМЕНТ ПОДПИСАН ЭЛЕКТРОННОЙ ПОДПИСЬЮ

Сертификат: 00B2F41FE337EF9370738FAED30E5E0A16
Владелец: **Назин Станислав Владимирович**
Сотрудник: **Назин Станислав Владимирович**
Действителен: с 09.10.2023 10:39:00 по 01.01.2025 10:39:00

Масштаб 1:200