ГБУ МосгорБТИ
Инженерное управление

ПОЭТАЖНЫЙ ПЛАН

по адресу: Ярославское шоссе
наименование ул. (просп., бульв. и т.д.)

домовл.(вл.) --- дом 136
нужное подчеркнуть


корпус --- строение (сооружение) ---
нужное подчеркнуть

на часть подв. этажа помещ. (квартира) II

квартал № 3410 Северо-Восточный АО г.Москвы

30660

ПОДВАЛ

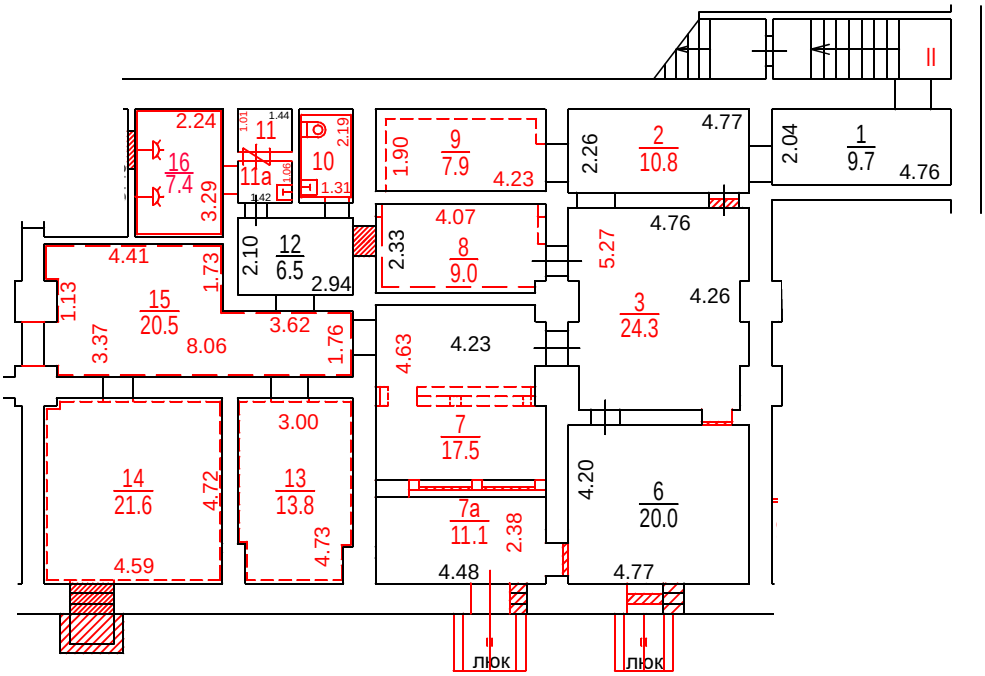

Масштаб 1:200

Разрешение на произведенное переоборудование не предъявлено
В кварт. пом. № II

ГБУ МосгорБТИ

" 08 " декабря 2022 г.
Исполнитель Васильева М.В.
Проверил Кузнецова Е.В.

Поэтажный план составлен по состоянию на

" 08 " декабря 2022 г.

" 02 " феваля 2023 г.

ДОКУМЕНТ ПОДПИСАН ЭЛЕКТРОННОЙ ПОДПИСЬЮ

Сертификат: 00B150F25955E29F3B507176EF333D44A3
Владелец: ГОСУДАРСТВЕННОЕ БЮДЖЕТНОЕ УЧРЕЖДЕНИЕ ГОРОДА МОСКВЫ МОСКОВСКОЕ ГОРОДСКОЕ БЮРО ТЕХНИЧЕСКОЙ ИНВЕНТАРИЗАЦИИ
Сотрудник: Гавиловская Нина Дмитриевна
Действителен: с 25.04.2022 15:47:00 по 19.07.2023 15:47:00