ГБУ МосгорБТИ
Архивное управление

ПОЭТАЖНЫЙ ПЛАН

по адресу: 5-я Кожуховская улица
наименование ул. (просп., бульв. и т.д.)


домовл.(вл.) - дом 16
нужное подчеркнуть

корпус - строение (сооружение) -
нужное подчеркнуть

на часть подв. этажа помещ. (квартира) I, II

квартал № 1999 Юго-Восточный АО г.Москвы

ПОДВАЛ

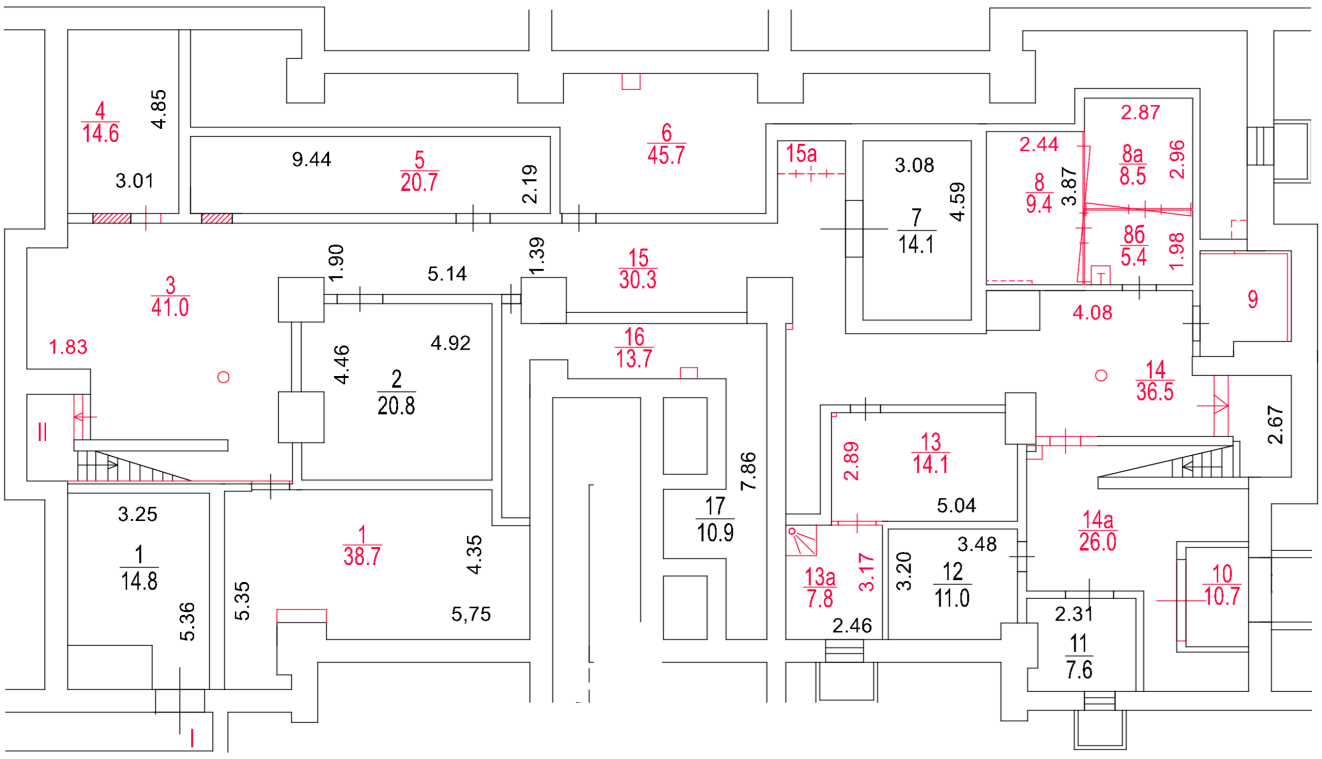

Изменения в поэтажный план квартиры, помещ. № I

ВНЕСЕНЫ

" 05 " декабря 2023 г.

Исполнитель _____

Проверил _____

Разрешение на произведенное переоборудование не предъявлено

В кварт. пом. № II

ГБУ МосгорБТИ

" 04 " июля 2023 г.

Исполнитель _____

Проверил _____

Поэтажный план составлен по состоянию на

" 05 " декабря 2023 г.

П/план снял _____

Проверил _____

" 02 " июля 2024 г.

Масштаб 1:200

Floor_V

ПОЭТАЖНЫЙ ПЛАН

по адресу: 5-я Кожуховская улица
наименование ул. (просп., бульв. и т.д.)

домовл.(вл.) --- дом 16
нужное подчеркнуть


корпус _____ строение (сооружение) _____
нужное подчеркнуть

на часть 1 этажа помещ. (квартира) I

квартал № 3277 Юго-Восточный АО г.Москвы

ГБУ МосгорБТИ
Архивное управление

1 ЭТАЖ

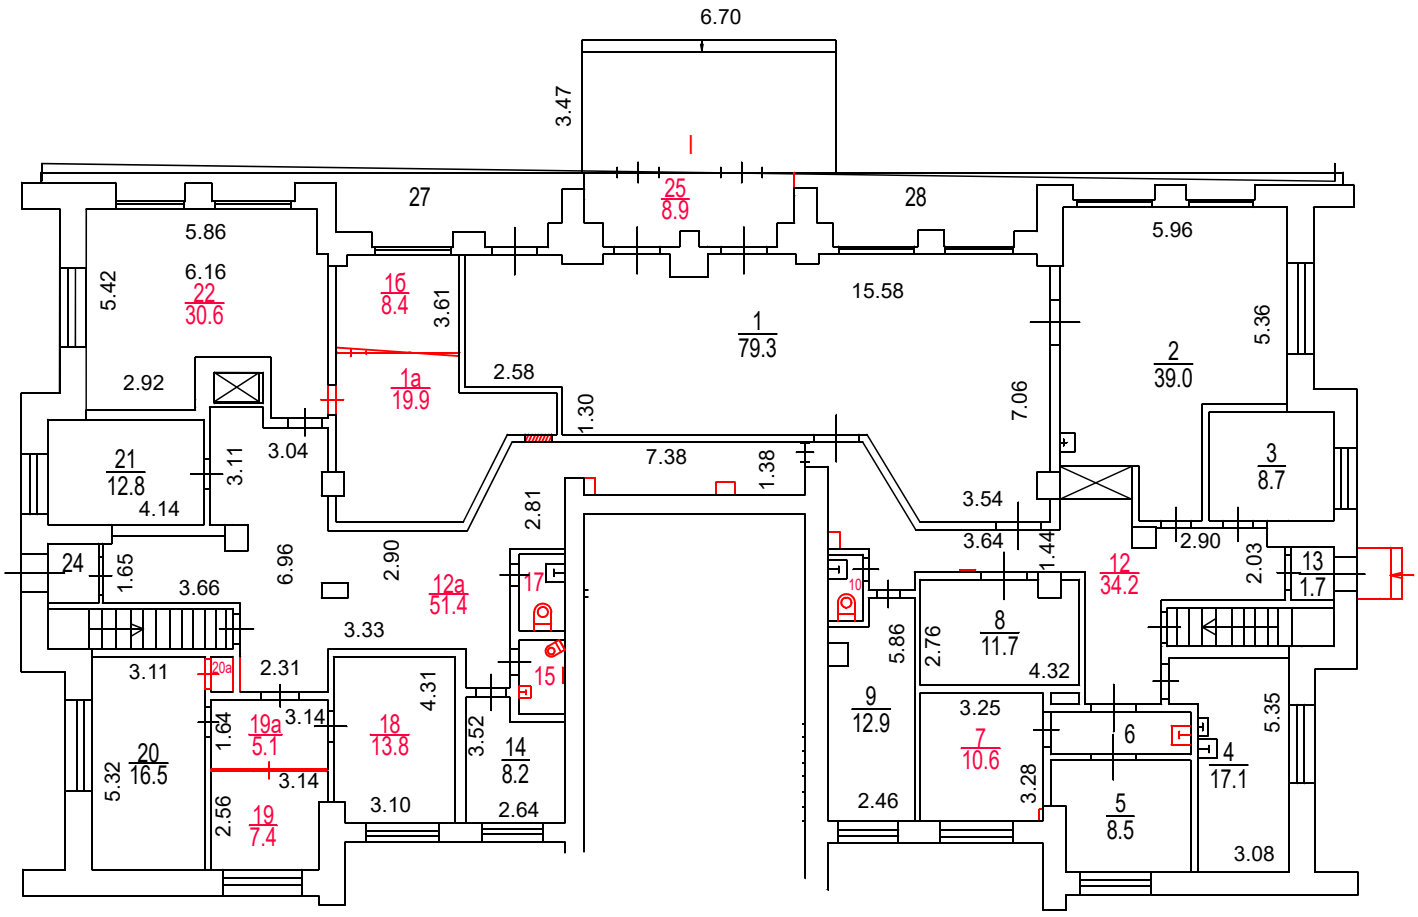

Разрешение на произведенное переоборудование не предъявлено
В кварт. пом. № I
ГБУ МосгорБТИ
" 04 " 07 2023 г.
Исполнитель _____
Проверил _____

Поэтажный план составлен по состоянию на
" 04 " 07 2023 г.
" 02 " 07 2024 г.

ДОКУМЕНТ ПОДПИСАН ЭЛЕКТРОННОЙ ПОДПИСЬЮ

Сертификат: 00D2529837AD78CA9236E19D858866F2B8
Владелец: **Плишешникова Наталья Николаевна**
Сотрудник: **Плишешникова Наталья Николаевна**
Действителен: с 17.04.2024 15:11:34 по 11.07.2025 15:11:34

Масштаб 1:200