ПОЭТАЖНЫЙ ПЛАН

по адресу: Российская Федерация, город Москва
наименование (субъект, город, округ, улица и т.п.)

внутригородская территория муниципальный округ
наименование (субъект, город, округ, улица и т.п.)

Коптево
наименование (субъект, город, округ, улица и т.п.)

бульвар Матроса Железняка
наименование (субъект, город, округ, улица и т.п.)

домовл.(вл.)_____ дом 26/11
нужное подчеркнуть


корпус_____ строение (сооружение)_____
нужное подчеркнуть

на часть подвал этажа помещ. (квартира) 7П

квартал № 2970 Северный АО г.Москвы

№ 10 ГБУ МосгорБТИ Инженерное управление

ПОДВАЛ

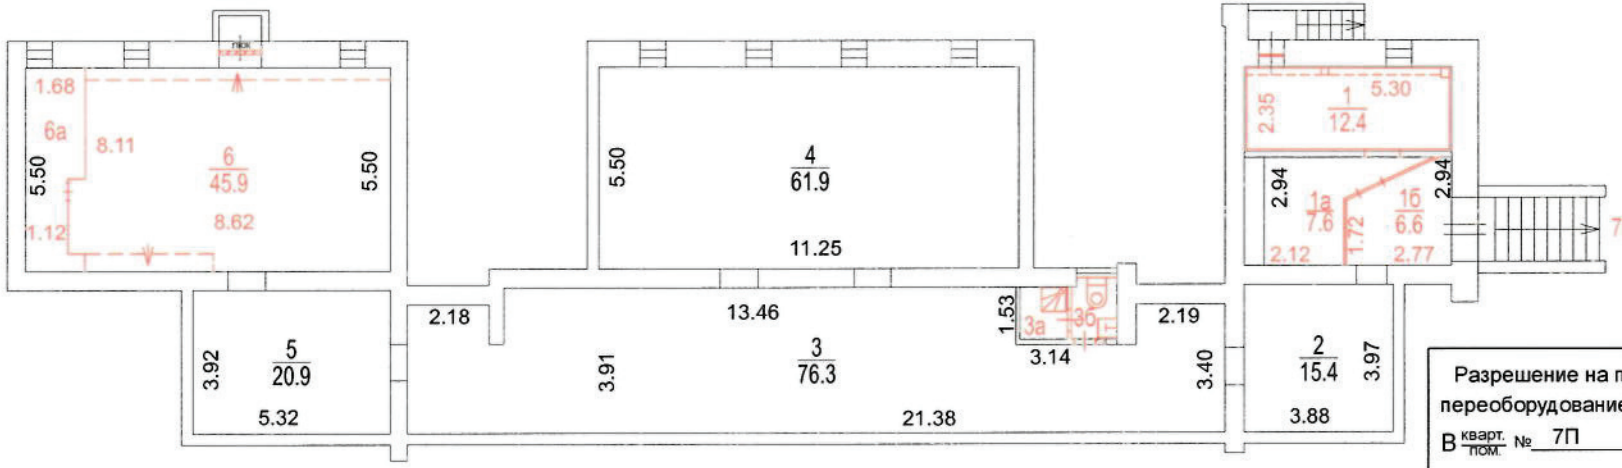

Разрешение на произведенное переоборудование не предъявлено

В кварт. пом. № 7П

ГБУ МосгорБТИ

" 01 " 09 2023 г.

Поэтажный план составлен по состоянию на

" 01 " 09 2023 г.

П/план снял Чекмарев Ю.Г.

Проверил Остапенко И.Ю.

" 14 " 09 2023 г.

Масштаб 1:200