ГБУ МосгорБТИ
Инженерное управление

ПОЭТАЖНЫЙ ПЛАН

по адресу: Российская Федерация, город Москва,
наименование (субъект, город, округ, улица и т.п.)
внутригородская территория
наименование (субъект, город, округ, улица и т.п.)
муниципальный округ Преображенское
наименование (субъект, город, округ, улица и т.п.)
улица Малая Семёновская
наименование (субъект, город, округ, улица и т.п.)


домовл.(вл.) --- дом 15/17
нужное подчеркнуть

корпус 1 строение (сооружение) ---
нужное подчеркнуть

на часть подвал этажа помещ. (квартира) 2Н

квартал № 1563 Восточный АО г.Москвы

ПОДВАЛ

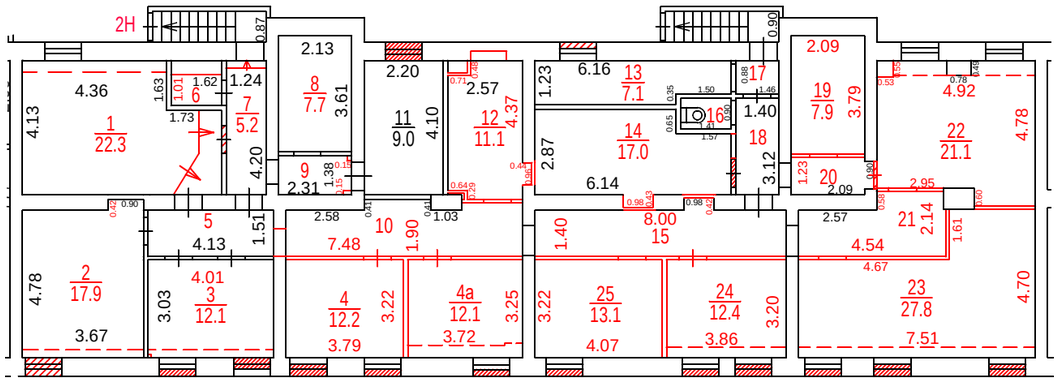

Разрешение на произведенное переоборудование не предъявлено
В кварт. пом. № 2Н
ГБУ МосгорБТИ
" 12 " 12 2023 г.
Исполнитель Гурьянова Е.В.
Проверил Кузнецова Е.В.

Поэтажный план составлен по состоянию на
" 12 " 12 2023 г.
" 15 " 12 2023 г.

ДОКУМЕНТ ПОДПИСАН ЭЛЕКТРОННОЙ ПОДПИСЬЮ

Сертификат:	00E1202DDD1E5D0CBEC04C442F6E4FAAA6
Владелец:	**Гавиловская Нина Дмитриевна**
Сотрудник:	**Гавиловская Нина Дмитриевна**
Действителен:	с 27.06.2023 15:10:00 по 19.09.2024 15:10:00

Масштаб 1:200