ПОЭТАЖНЫЙ ПЛАН

по адресу: Российская Федерация, город Москва
наименование (субъект, город, округ, улица и т.п.)
внутригородская территория
наименование (субъект, город, округ, улица и т.п.)
муниципальный округ Якиманка
наименование (субъект, город, округ, улица и т.п.)
улица Крымский Вал
наименование (субъект, город, округ, улица и т.п.)

домовл.(вл.) - дом 6
нужное подчеркнуть


корпус - строение (сооружение) -
нужное подчеркнуть

на часть П этажа помещ. (квартира) II

квартал № 426 ЦАО г.Москвы

ГБУ МосгорБТИ
Инженерное управление

ПОДВАЛ

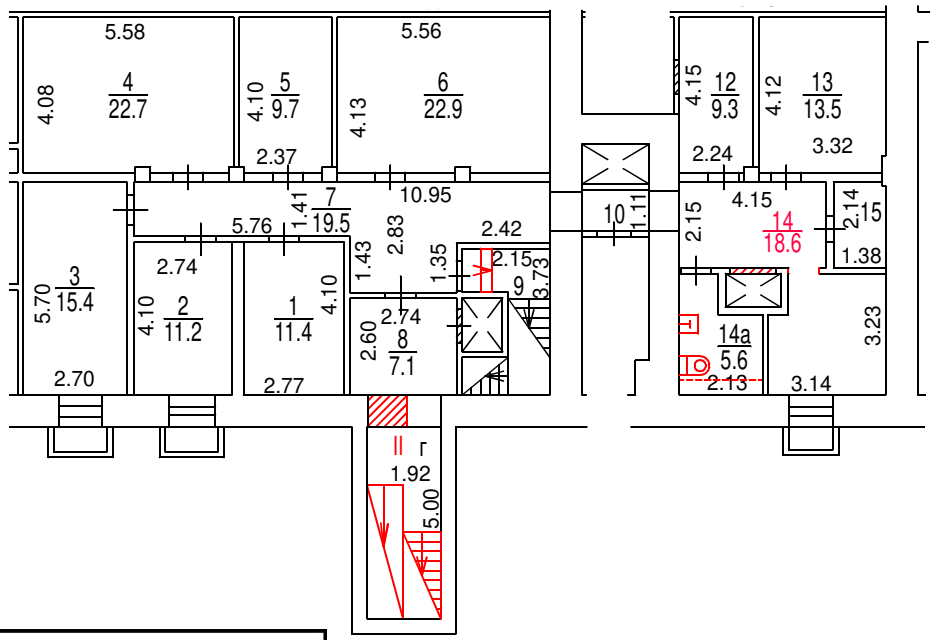

Разрешение на произведенное переоборудование не предъявлено
В кварт. пом. № II
ГБУ МосгорБТИ
" 25 " 12 2023 г.
Исполнитель Баулина Л.А.
Проверил Механцева Н.В.

Поэтажный план составлен по состоянию на
" 25 " 12 2023 г.
П/план снял Баулина Л.А.
Проверил Механцева Н.В.
" 27 " 12 2023 г.

ДОКУМЕНТ ПОДПИСАН ЭЛЕКТРОННОЙ ПОДПИСЬЮ

Сертификат: 780F5DA2D5FF825BA728794144DAD81A
Владелец: **Ревякин Алексей Александрович**
Сотрудник: **Ревякин Алексей Александрович**
Действителен: с 30.03.2023 14:58:00 по 22.06.2024 14:58:00

Масштаб 1:200