ГБУ МосгорБТИ
Инженерное управление

ПОЭТАЖНЫЙ ПЛАН

по адресу: Российская Федерация, город Москва,
наименование (субъект, город, округ, улица и т.п.)
внутригородская территория
наименование (субъект, город, округ, улица и т.п.)
муниципальный округ Арбат,
наименование (субъект, город, округ, улица и т.п.)
Староконюшенный переулок
наименование (субъект, город, округ, улица и т.п.)


домовл.(вл.)--- дом 32
нужное подчеркнуть

корпус--- строение (сооружение)---
нужное подчеркнуть

на часть под этажа помещ. (квартира) II

квартал № 179 Центральный АО г.Москвы

ПОДВАЛ

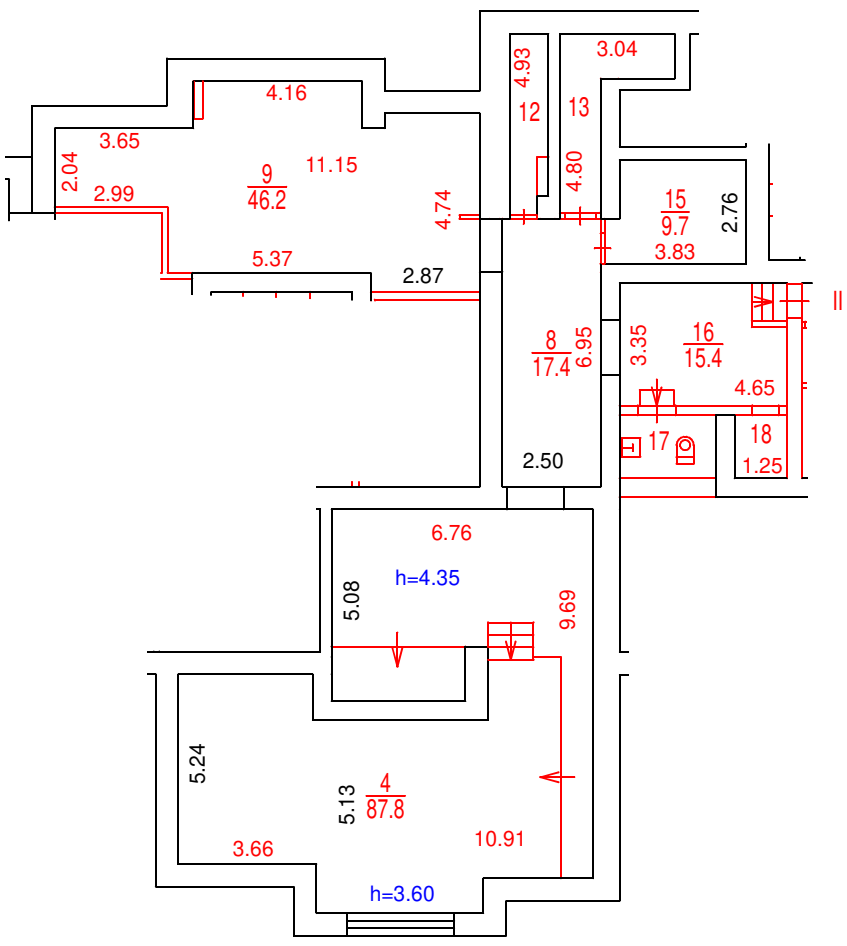

Разрешение на произведенное переоборудование не предъявлено
В кварт. / пом. № II
ГБУ МосгорБТИ
" 08 " 04 2024 г.

Поэтажный план составлен по состоянию на
" 08 " 04 2024 г.
Поэтажный план сформирован
" 25 " 04 2024 г.

ДОКУМЕНТ ПОДПИСАН ЭЛЕКТРОННОЙ ПОДПИСЬЮ

Сертификат: 55AD2F6BADBC125597EE9C7932E73C2A
Владелец: **Майорова Дарья Николаевна**
Сотрудник: **Майорова Дарья Николаевна**
Действителен: с 30.03.2023 14:59:00 по 22.06.2024 14:59:00

Масштаб 1:200