ПОЭТАЖНЫЙ ПЛАН

по адресу: Российская Федерация, город Москва
наименование (субъект, город, округ, улица и т.п.)
внутригородская территория
наименование (субъект, город, округ, улица и т.п.)
муниципальный округ Раменки
наименование (субъект, город, округ, улица и т.п.)
улица Столетова
наименование (субъект, город, округ, улица и т.п.)

домовл.(вл.) - дом 8
нужное подчеркнуть


корпус - строение (сооружение) -
нужное подчеркнуть

на часть 1 этажа помещ. (квартира) XX

квартал № 2539 Западный АО г.Москвы

№ 12 ГБУ МосгорБТИ Инженерное управление

1 ЭТАЖ

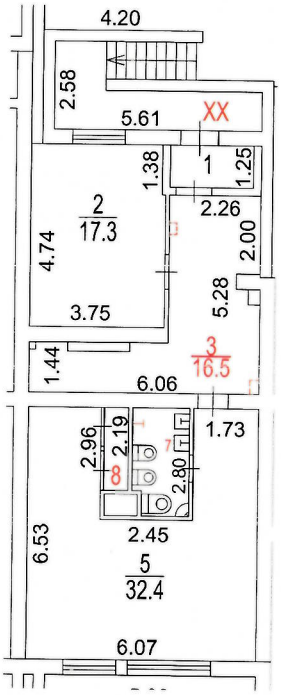

Разрешение на произведенное переоборудование не предъявлено
В кварт. / пом. № пом. XX (3, 7, 8)
ГБУ МосгорБТИ
" 20 " сентября 2023 г.
Исполнитель Плотников Ю.С.
Проверил Балицкая С.П.

Поэтажный план составлен по состоянию на
" 20 " сентября 2023 г.
П/план снял Плотников Ю.С.
Проверил Балицкая С.П.
" 25 " сентября 2023 г.

Масштаб 1:200