№ 4 ГБУ МосгорБТИ Инженерное управление

ПОЭТАЖНЫЙ ПЛАН

по адресу: Лобненская улица
наименование ул. (просп., бульв. и т.д.)


домовл.(вл.) --- дом 6
нужное подчеркнуть

корпус _____ строение (сооружение) _____
нужное подчеркнуть

на часть подвал этажа помещ. (квартира) II

квартал № 2819 Северный АО г.Москвы

ПОДВАЛ

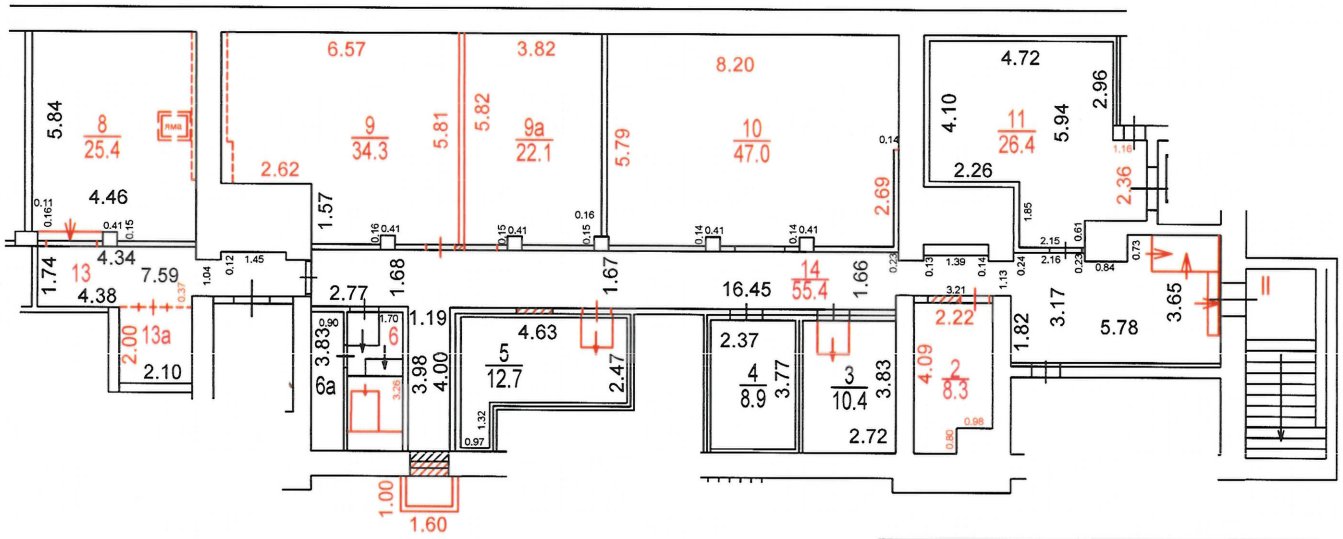

Масштаб 1:200

Разрешение на произведенное переоборудование не предъявлено

В кварт. пом. № II

ГБУ МосгорБТИ

" 14 " 07 2022 г.

Исполнитель Кирьянов А.А.

Проверил Попова В.И.

Согласование на фасадные работы не предъявлено

Поэтажный план составлен по состоянию на

" 14 " 07 2022 г.

" 09 " 08 2023 г.