ПОЭТАЖНЫЙ ПЛАН

по адресу: Российская Федерация, город Москва,
наименование (субъект, город, округ, улица и т.п.)
внутригородская территория муниципальный округ
наименование (субъект, город, округ, улица и т.п.)
Пресненский, улица Николаева
наименование (субъект, город, округ, улица и т.п.)
-
наименование (субъект, город, округ, улица и т.п.)

домовл.(вл.) --- дом 3
нужное подчеркнуть


корпус - строение (сооружение) -
нужное подчеркнуть

на часть подвала этажа помещ. (квартира) I, II

квартал № 594 ЦАО г.Москвы

№ 4 | ГБУ МосгорБТИ Инженерное управление

ПОДВАЛ

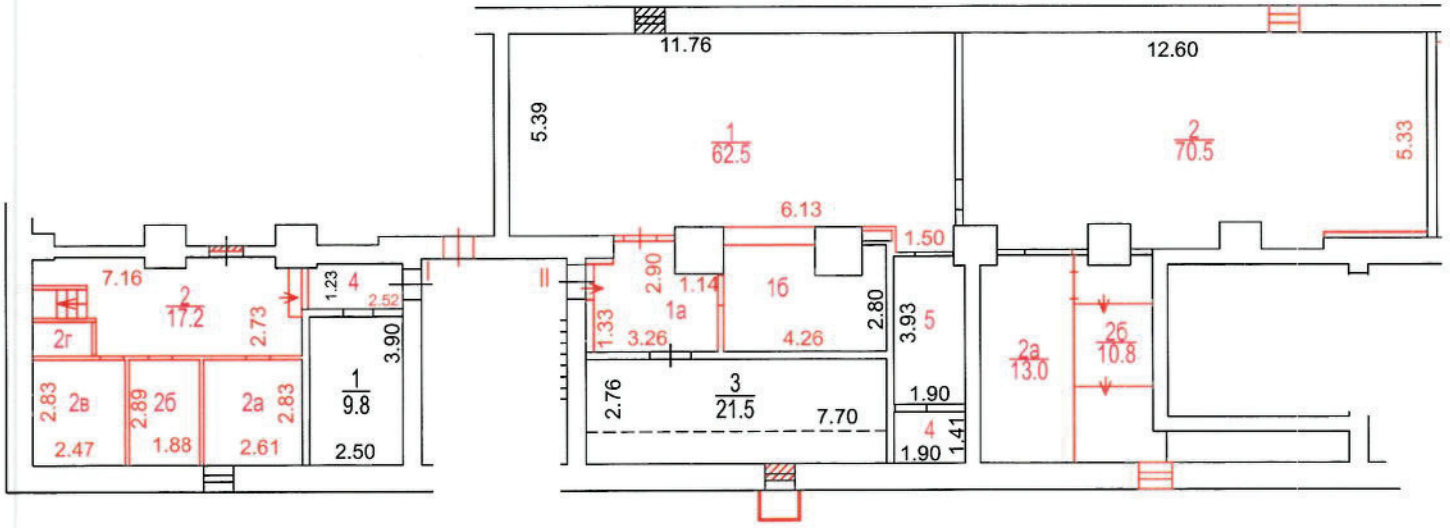

Разрешение на произведенное переоборудование не предъявлено
В кварт. пом. № I,II
ГБУ МосгорБТИ
" 11 " 10 2023 г.
Исполнитель Зубанова С.В.
Проверил Кузнецова Е.В.

Поэтажный план составлен по состоянию на
" 11 " 10 2023 г.
П/план снял Зубанова С.В.
Проверил Кузнецова Е.В.
" 16 " 10 2023 г.

Масштаб 1:200