ГБУ МосгорБТИ
Инженерное управление

ПОЭТАЖНЫЙ ПЛАН

по адресу: Российская Федерация, город Москва
наименование (субъект, город, округ, улица и т.п.)
внутригородская территория
наименование (субъект, город, округ, улица и т.п.)
муниципальный округ Пресненский
наименование (субъект, город, округ, улица и т.п.)
Шмитовский проезд
наименование (субъект, город, округ, улица и т.п.)

домовл.(вл.) --- дом 7
нужное подчеркнуть


корпус _____ строение (сооружение) _____
нужное подчеркнуть


на часть подв. этажа помещ. (квартира) II, V, IX


квартал № 779 Центральный АО г.Москвы

29614

ПОДВАЛ

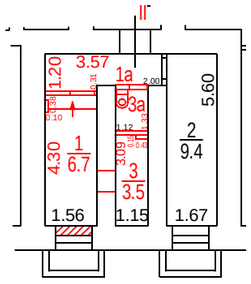

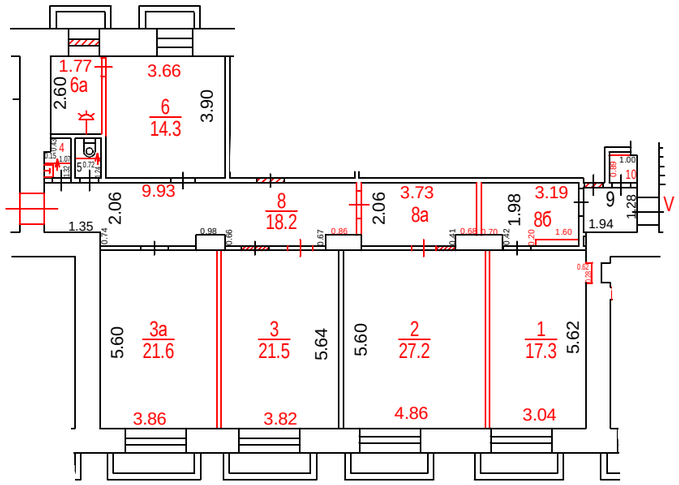

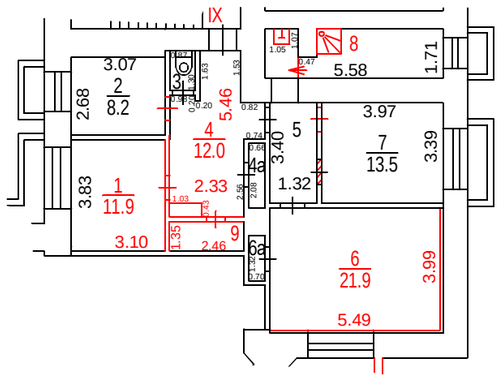

Разрешение на произведенное переоборудование не предъявлено
В кварт. / пом. № II, V, IX
ГБУ МосгорБТИ
" 07 " 02 2022 г.
Исполнитель Сухинина С.В.
Проверил Попова В.И.

Поэтажный план составлен по состоянию на
" 07 " 02 2022 г.
" 25 " 05 2022 г.

ДОКУМЕНТ ПОДПИСАН ЭЛЕКТРОННОЙ ПОДПИСЬЮ

Сертификат: 2A5E40EBCE169004A2849E1B49382E80
Владелец: ГОСУДАРСТВЕННОЕ БЮДЖЕТНОЕ УЧРЕЖДЕНИЕ ГОРОДА МОСКВЫ МОСКОВСКОЕ ГОРОДСКОЕ БЮРО ТЕХНИЧЕСКОЙ ИНВЕНТАРИЗАЦИИ
Сотрудник: Горбов Владимир Юрьевич
Действителен: с 25.04.2022 15:45:00 по 19.07.2023 15:45:00

Масштаб 1:200