ГБУ МосгорБТИ
Инженерное управление

ПОЭТАЖНЫЙ ПЛАН

по адресу: Российская Федерация, город Москва
наименование (субъект, город, округ, улица и т.п.)
внутригородская территория
наименование (субъект, город, округ, улица и т.п.)
муниципальный округ Орехово-Борисово Северное
наименование (субъект, город, округ, улица и т.п.)
Борисовский проезд
наименование (субъект, город, округ, улица и т.п.)


домовл.(вл.) --- дом 15
нужное подчеркнуть

корпус 1 строение (сооружение) 2
нужное подчеркнуть

на часть техподп этажа помещ. (квартира) Ia

квартал № 3683 Ю АО г.Москвы

ТЕХПОДПОЛЬЕ

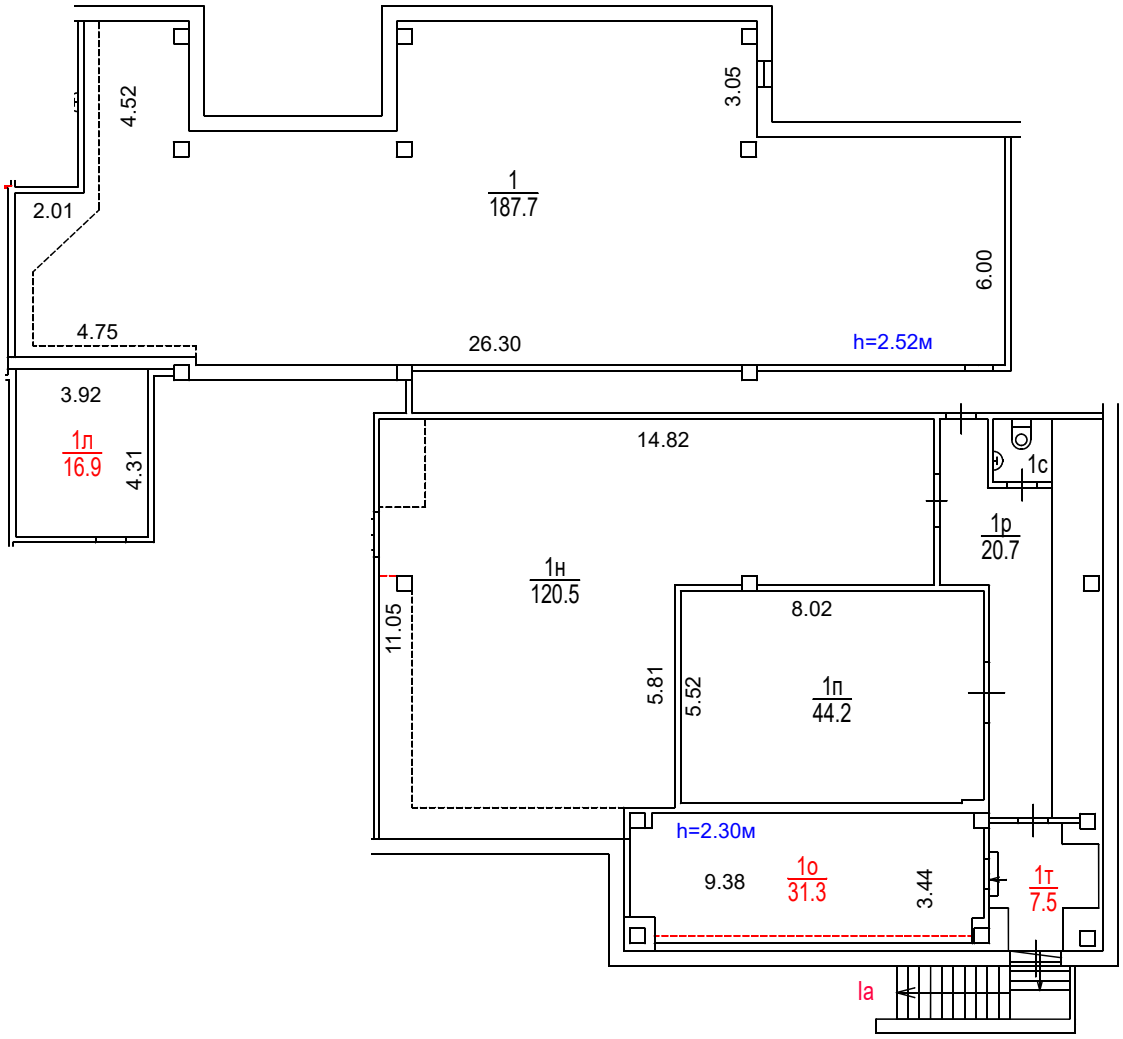

Сведениями о соблюдении требований пункта 4 части 17 статьи 51 Градостроительного кодекса Российской федерации ГБУ МосгорБТИ не располагает

Поэтажный план составлен по состоянию на
" 01 " 02 2024 г.
" 20 " 02 2024 г.

ДОКУМЕНТ ПОДПИСАН ЭЛЕКТРОННОЙ ПОДПИСЬЮ

Сертификат: 00E1202DDD1E5D0CBEC04C442F6E4FAAA6
Владелец: Гавиловская Нина Дмитриевна
Сотрудник: Гавиловская Нина Дмитриевна
Действителен: с 27.06.2023 15:10:00 по 19.09.2024 15:10:00

Масштаб 1:200