ГБУ МосгорБТИ
Управление
централизованных работ

ПОЭТАЖНЫЙ ПЛАН

по адресу: Российская Федерация, город Москва
наименование (субъект, город, округ, улица и т.п.)
внутригородская территория
наименование (субъект, город, округ, улица и т.п.)
муниципальный округ Марьино
наименование (субъект, город, округ, улица и т.п.)
Новомарьинская улица
наименование (субъект, город, округ, улица и т.п.)

домовл.(вл.) --- дом 20
нужное подчеркнуть


корпус - строение (сооружение) -
нужное подчеркнуть

на часть 1 этажа помещ. (квартира) II

квартал № 3505 ЮВ АО г.Москвы

2702832

1 ЭТАЖ

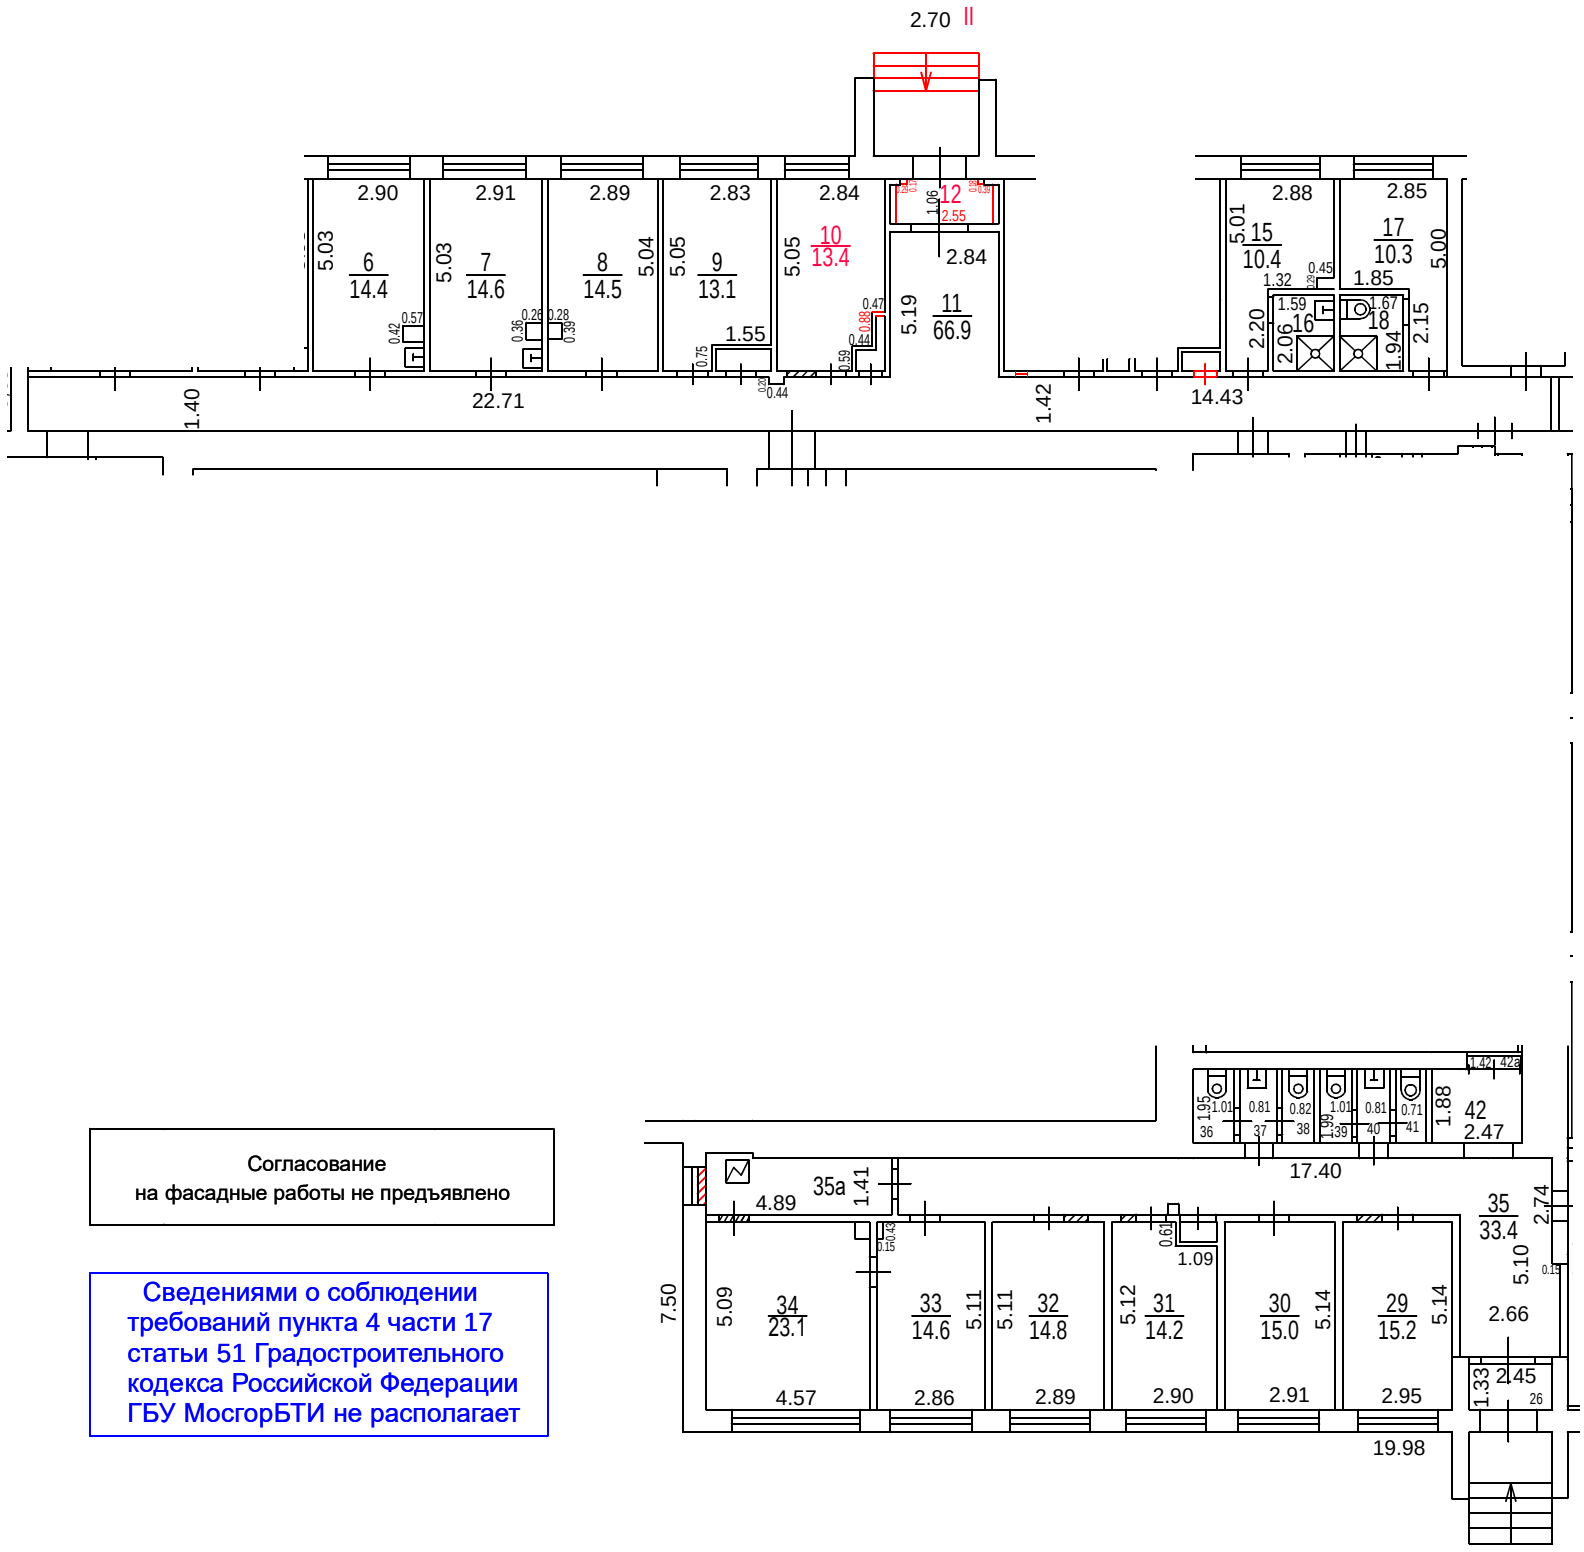

Согласование
на фасадные работы не предъявлено

Сведениями о соблюдении требований пункта 4 части 17 статьи 51 Градостроительного кодекса Российской Федерации ГБУ МосгорБТИ не располагает

Поэтажный план составлен по состоянию на
" 22 " 11 2021 г.
" 08 " 12 2021 г.

ДОКУМЕНТ ПОДПИСАН ЭЛЕКТРОННОЙ ПОДПИСЬЮ

Сертификат: 0223428400B6AC9791410ECF8B9C1DDE1A
Владелец: **ГБУ МосгорБТИ**
Сотрудник: **Гавиловская Нина Дмитриевна**
Действителен: с 20.01.2021 10:52:01 по 01.01.2022 11:01:01

Масштаб 1:200