ГБУ МосгорБТИ
Инженерное управление

ПОЭТАЖНЫЙ ПЛАН

по адресу: Российская Федерация, город Москва,
наименование (субъект, город, округ, улица и т.п.)
внутригородская территория муниципальный
наименование (субъект, город, округ, улица и т.п.)
округ Преображенское,
наименование (субъект, город, округ, улица и т.п.)
Просторная улица
наименование (субъект, город, округ, улица и т.п.)


домовл.(вл.) --- дом 14
нужное подчеркнуть

корпус 1 строение (сооружение) -
нужное подчеркнуть

на часть подвал этажа помещ. (квартира) VII

квартал № 1499 В АО г.Москвы

ПОДВАЛ

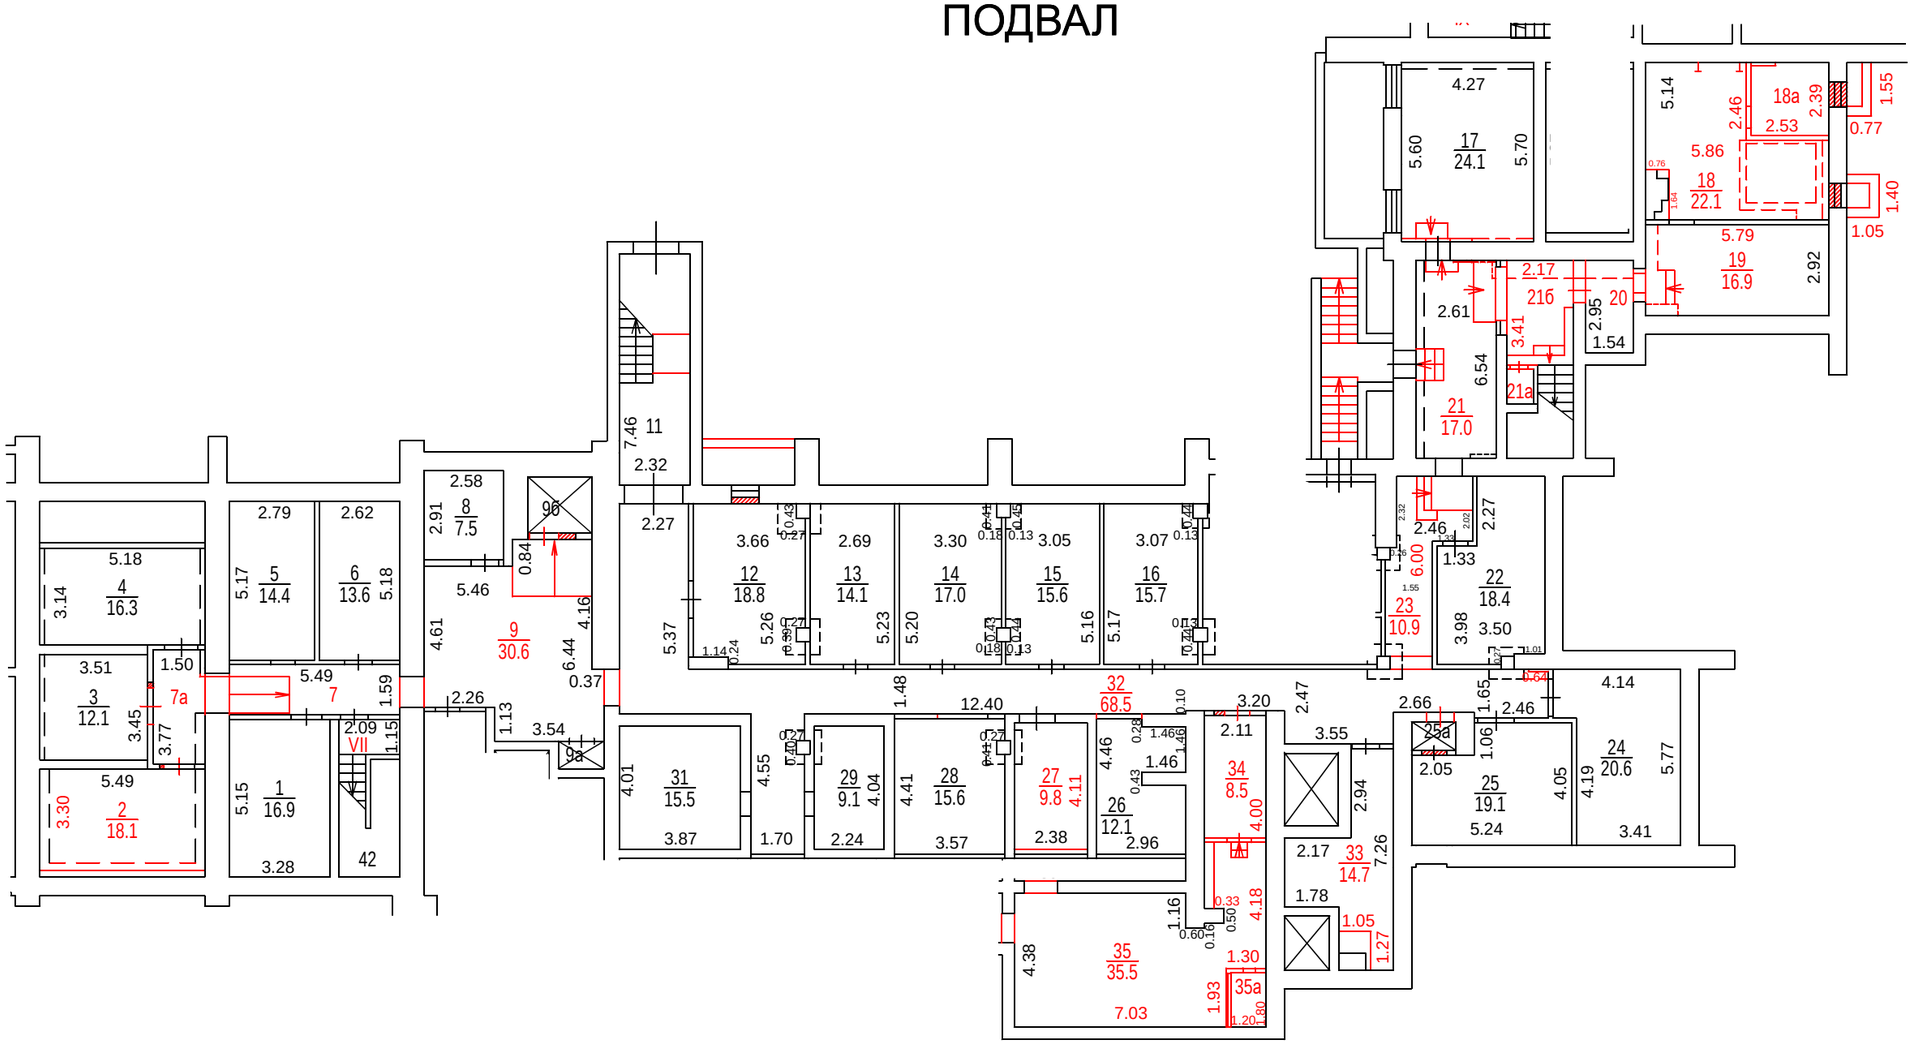

Разрешение на произведенное переоборудование не предъявлено
В кварт. пом. № VII
ГБУ МосгорБТИ
" 21 " 03 2023 г.
Исполнитель Христофоров В.А.
Проверил Хвалёва Н.А.

Масштаб 1:200

ПОЭТАЖНЫЙ ПЛАН

по адресу: Российская Федерация, город Москва,
наименование (субъект, город, округ, улица и т.п.)
внутригородская территория муниципальный
наименование (субъект, город, округ, улица и т.п.)
округ Преображенское,
наименование (субъект, город, округ, улица и т.п.)
Просторная улица
наименование (субъект, город, округ, улица и т.п.)


домовл.(вл.) --- дом 14
нужное подчеркнуть

корпус 1 строение (сооружение) -
нужное подчеркнуть

на часть подвал этажа помещ. (квартира) XXIX

квартал № 1499 В АО г.Москвы

1 ЭТАЖ

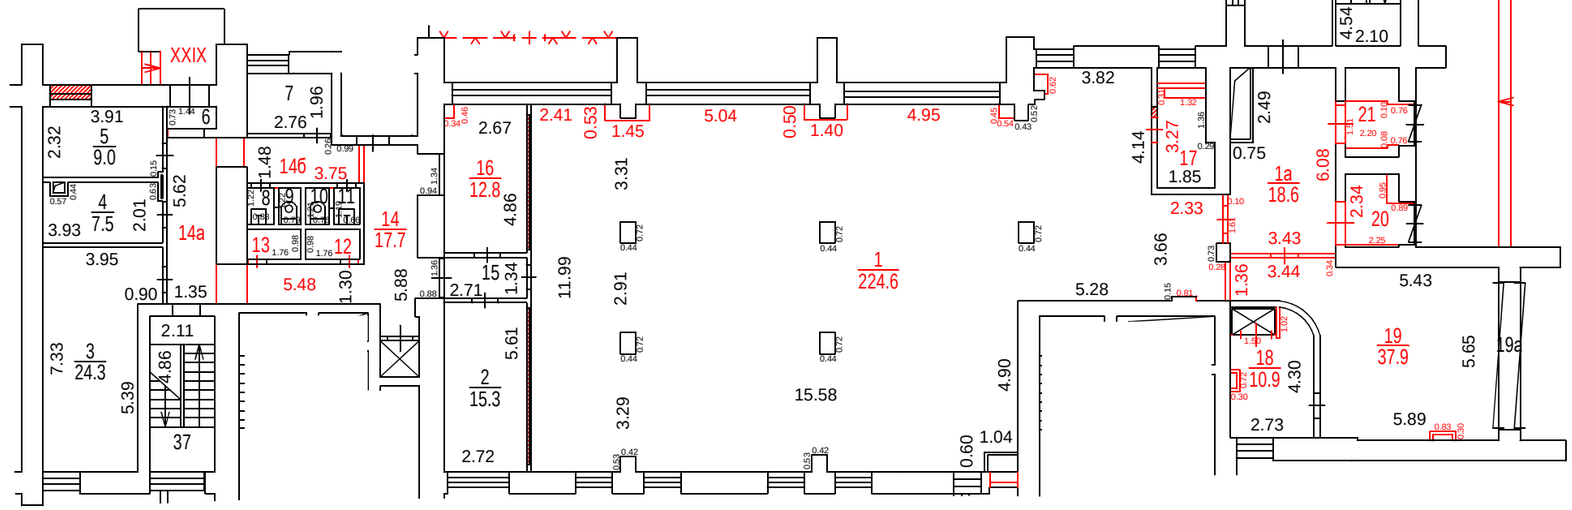

Масштаб 1:200

Разрешение на произведенное переоборудование не предъявлено
В кварт. пом. № XXIX
ГБУ МосгорБТИ
" 21 " 03 2023 г.
Исполнитель Христофоров В.А.
Проверил Хвалёва Н.А.

Поэтажный план составлен по состоянию на
" 21 " 03 2023 г.
" 28 " 04 2023 г.

ДОКУМЕНТ ПОДПИСАН ЭЛЕКТРОННОЙ ПОДПИСЬЮ

Сертификат: 444FF6BB702B5DD2118EE8835EAE668E
Владелец: ГОСУДАРСТВЕННОЕ БЮДЖЕТНОЕ УЧРЕЖДЕНИЕ ГОРОДА МОСКВЫ МОСКОВСКОЕ ГОРОДСКОЕ БЮРО ТЕХНИЧЕСКОЙ ИНВЕНТАРИЗАЦИИ
Сотрудник: Назин Станислав Владимирович
Действителен: с 10.06.2022 14:09:00 по 03.09.2023 14:09:00